
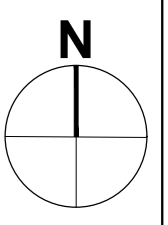


# AVAP PLAN DE DELIMITATION ET ZONAGE

Approbation: janvier 2020

Echelle 1/2000ème  
Antoine BRUGUEROLLE  
architecte  
5, rue Séguier  
30000 NIMES

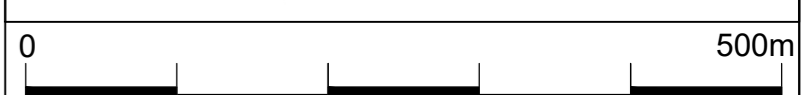

- Limite communale
- - - Limite de section cadastrale
- AD Désignation de section cadastrale
- Superposition limite de l'AVAP/  
limite communale
- Limite de l'AVAP
- - - Limite de secteur réglementaire
- Z1** Désignation de secteur réglementaire
- ☐ Cimetière
- Immeubles protégés au titre des Monuments  
Historiques
- Immeuble bâti
- ▨ Immeuble non bâti (terrain)
- Enjeux paysagers**
- ◐ Panoramas protégés au titre  
de l'AVAP
- ◑ Panoramas de grand paysage  
hors AVAP

