



# SORBS

## Carte Communale

### PLAN DE ZONAGE : EXTRAITS N°2.2

Echelle : 1 / 5 000<sup>ème</sup>

Approbation par D.C.M. le 11 / 09 / 2009  
Arrêté préfectoral approuvant la carte communale du 24 / 12 / 2009

Conduite d'étude :  
Marie-Claude NAPOLI  
DDE - SAT  
Cours de la Chicane  
34 800 Clermont l'Hérault  
Tél : 04 67 88 46 80

Chargé d'étude :  
Monique Karen - Architecte  
Hameau de Masclac  
Notre-Dame-de-Londres  
34 380 St-Martin-de-Londres  
Tél / Fax : 04 67 55 09 99


Avec le Concours de :  
Carto-Graphic  
73, Boulevard Albin Durand  
84 260 SARRIANS  
Tél / Fax : 04 90 65 34 47  
Mail : [contact@carto-graphic.com](mailto:contact@carto-graphic.com)

## LEGENDE


Prescriptions édictées par la carte communale.



**Zone constructible.**

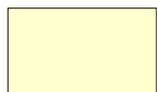

**Zone non constructible.**

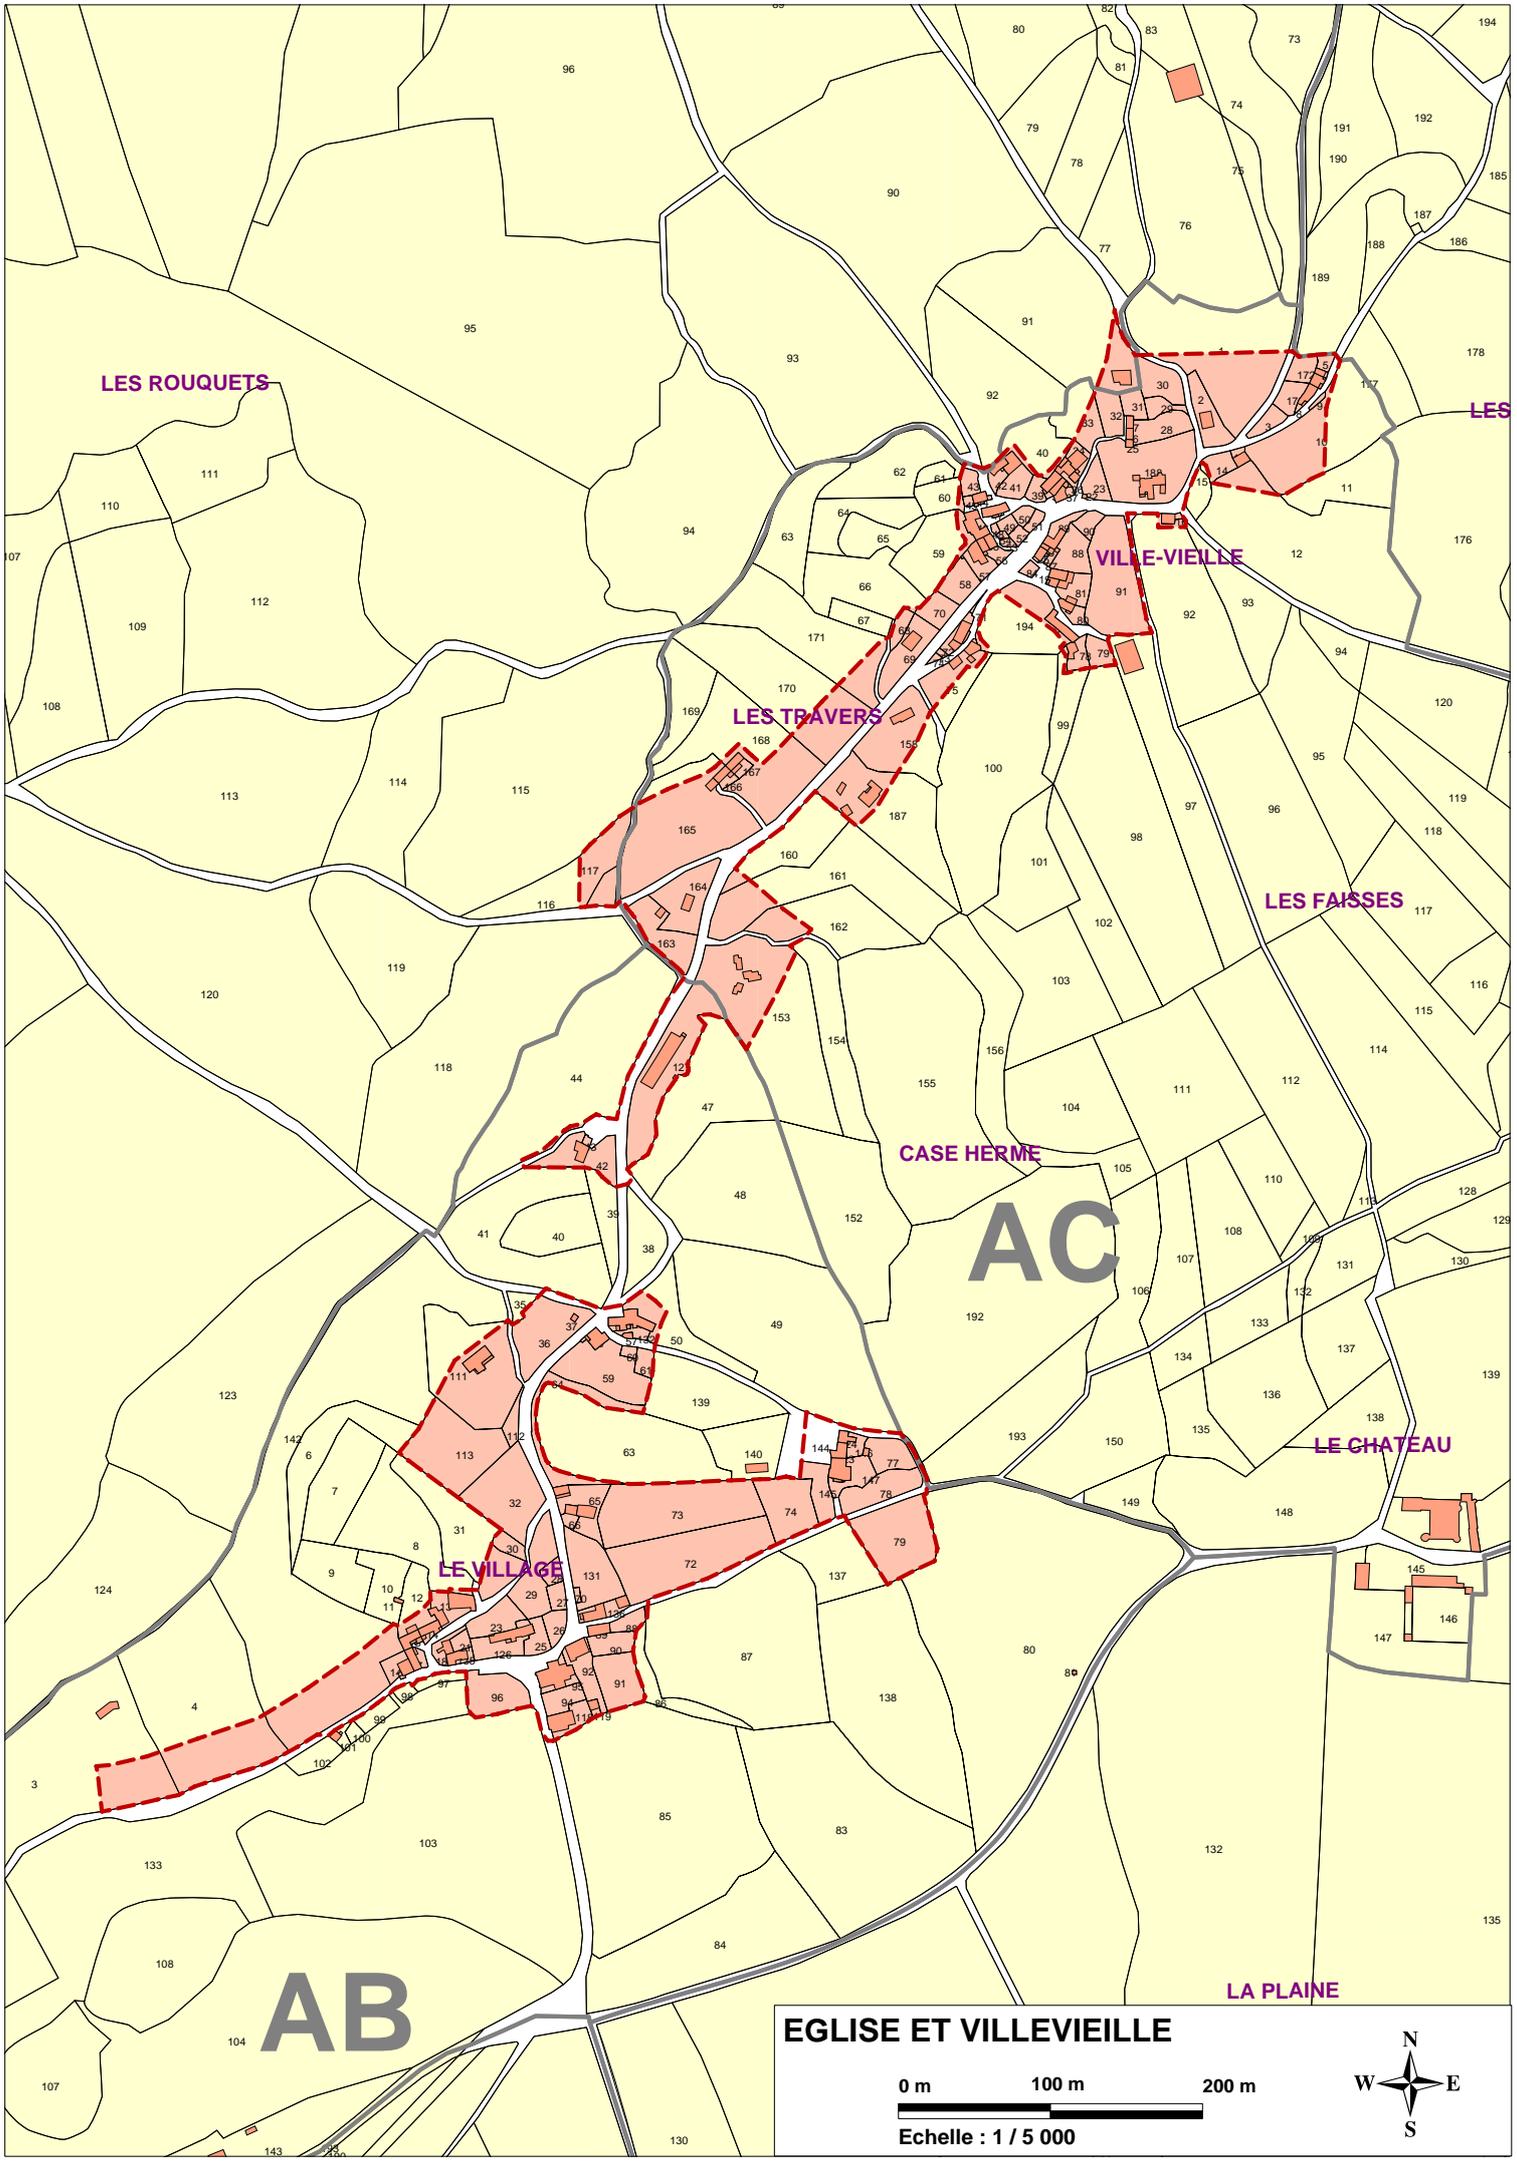

LES ROUQUETS

LES

VILLE-VIEILLE

LES TRAVERS

LES FAISSES

CASE HERME

AC

LE CHATEAU

LE VILLAGE

AB


LA PLAINE

EGLISE ET VILLEVIEILLE

0 m 100 m 200 m

Echelle : 1 / 5 000



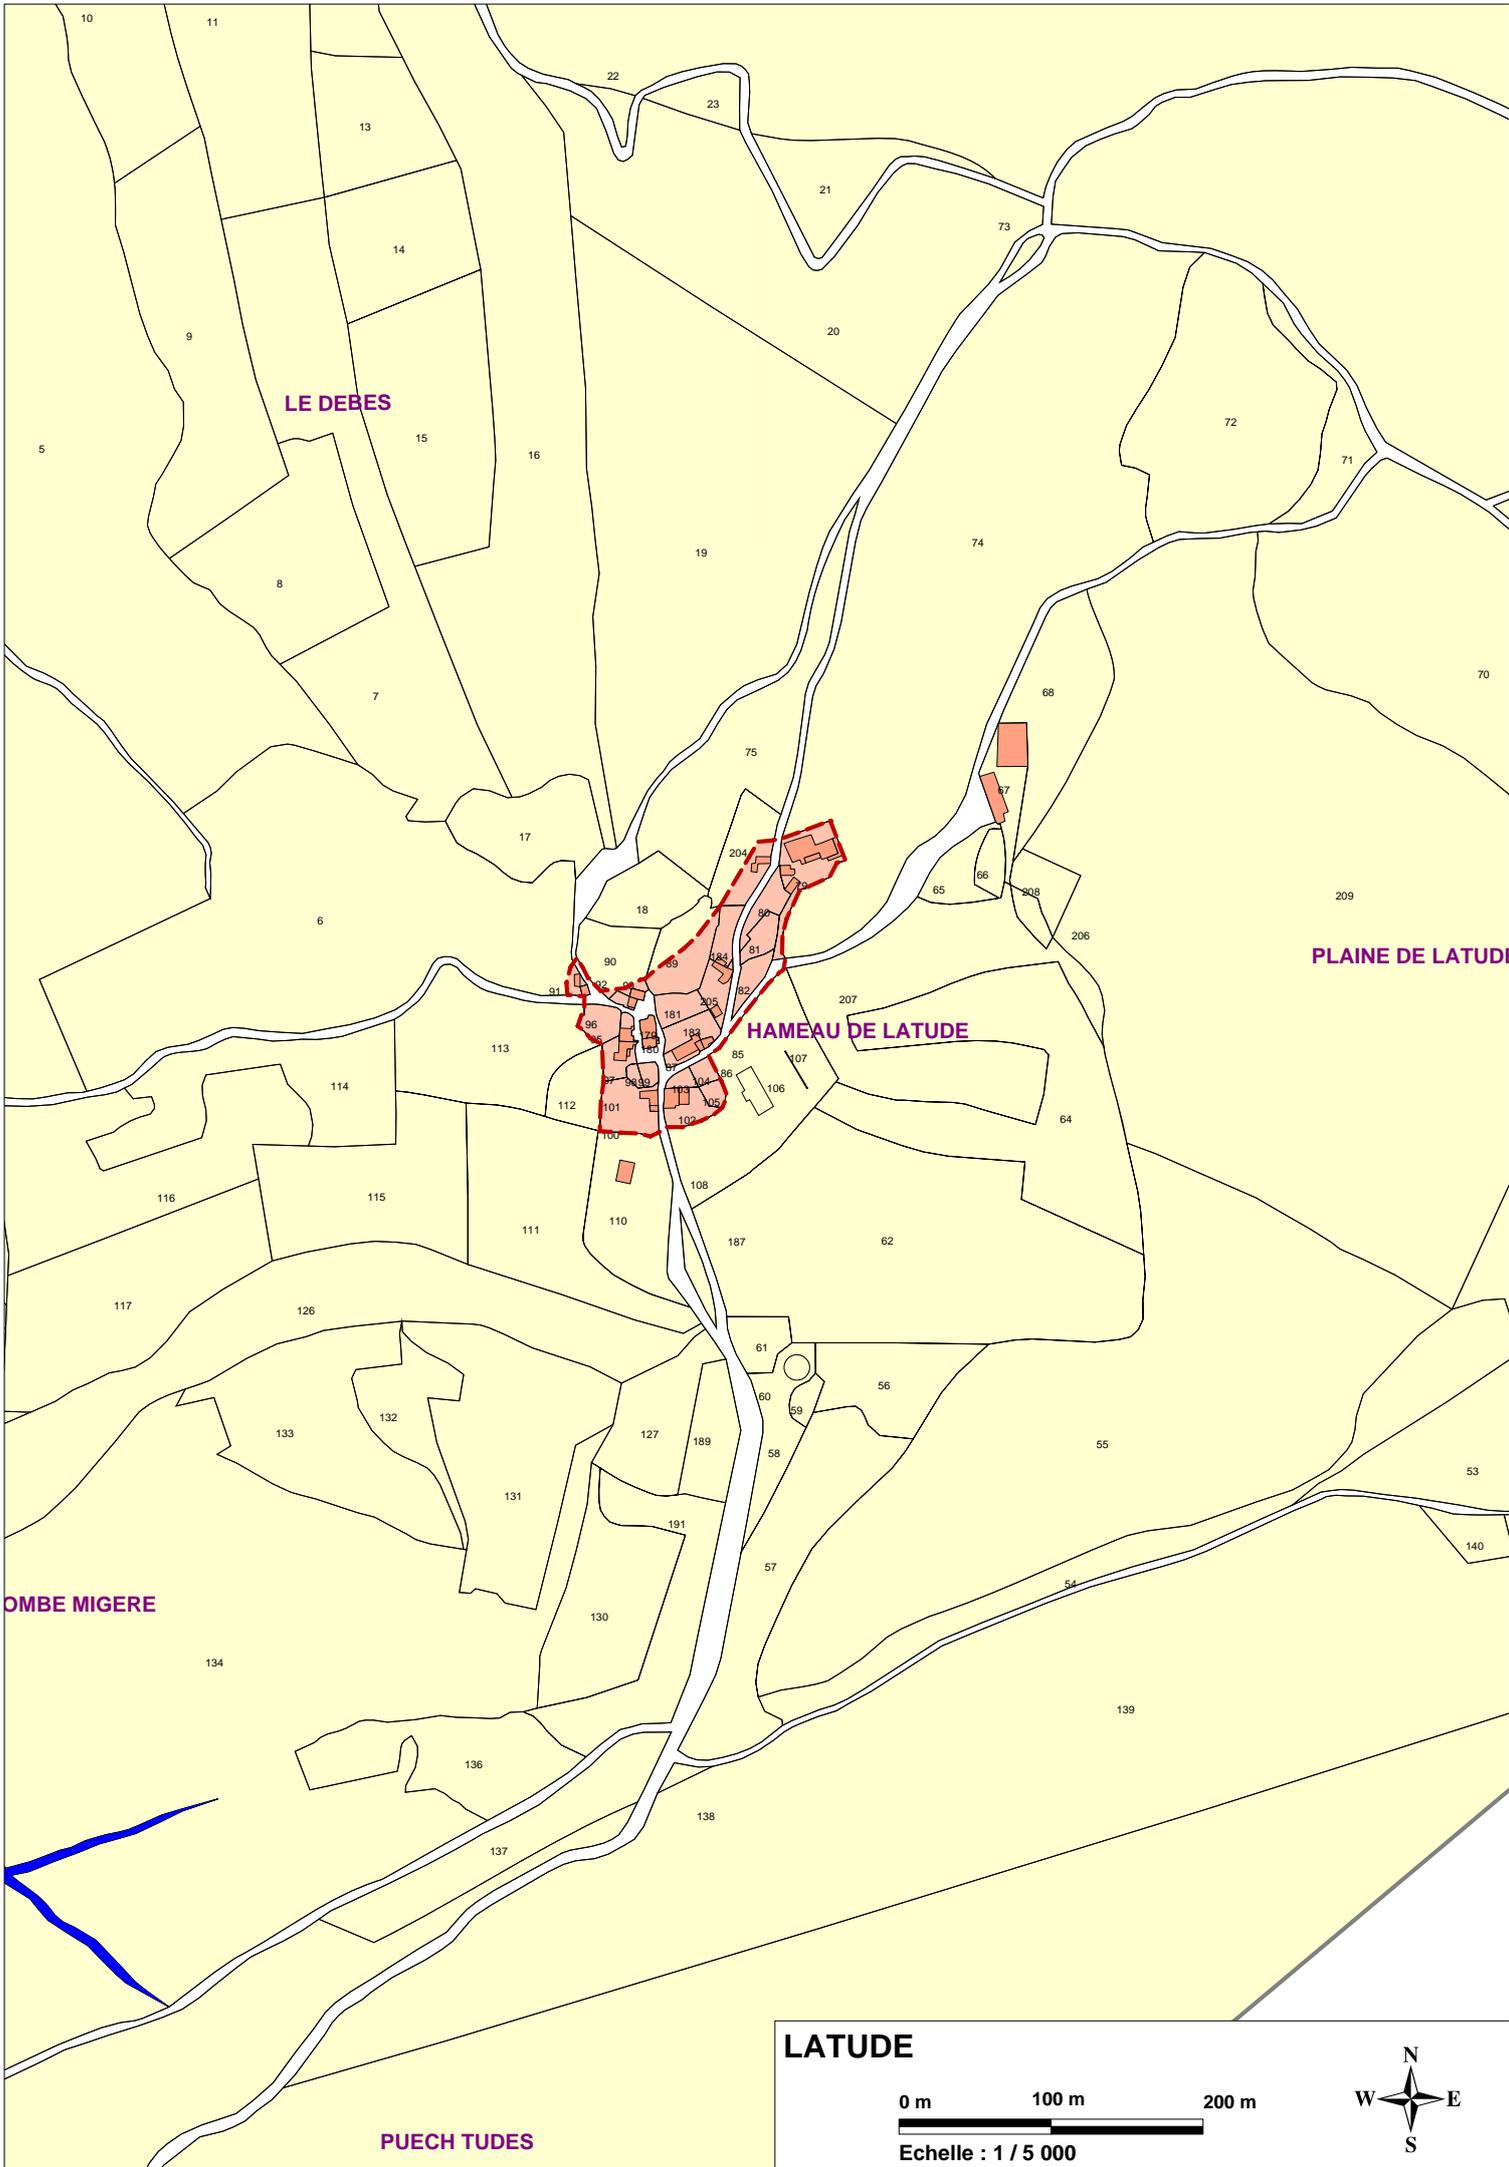

**LATUDE**

0 m 100 m 200 m

Echelle : 1 / 5 000

