


LES RIVES

Carte communale

PLAN DE ZONAGE PARTIEL

Les Sièges

ROUTES ET RESERVATIONS

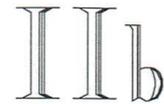

Echelle :
1/2000ème

Date de prescription : 1er mars 2002
Approbation par D.C.M. le : 25 octobre 2004
Arrêté Préfectoral approuvant la Carte Communale du : 10 mars 2005

Mairie de :
LES RIVES
34520 Les Rives
Tél : 04 67 44.52.53



Direction
Départementale
de l'Équipement

Service des
Collectivités Locales

Conseil en
Aménagement
et Urbanisme

Conduite d'étude :
Marie Claude NAPOLI

520 Allée Henri II
de Montmorency
34064 MONTPELLIER
Cedex 2
Tél : 04.67.20.50.00

Chargé d'étude :

Monique Karen

Architecte-Urbaniste

Hameau de Masclac

Notre Dame de Londres

34380 St Martin de Londres

Tél / Fax : 04 67 55 09 99

Cadastral numérique,
source : PN Carto

Avec le concours de :



Société de services

et Plans Informatisés

34 Rue Henri René

34000 MONTPELLIER


Tél : 04.67.12.04.63

Email :

spi.graphic@wanadoo.fr

Ref : RIVES-cc3-sieges_d20p


7 octobre 2004

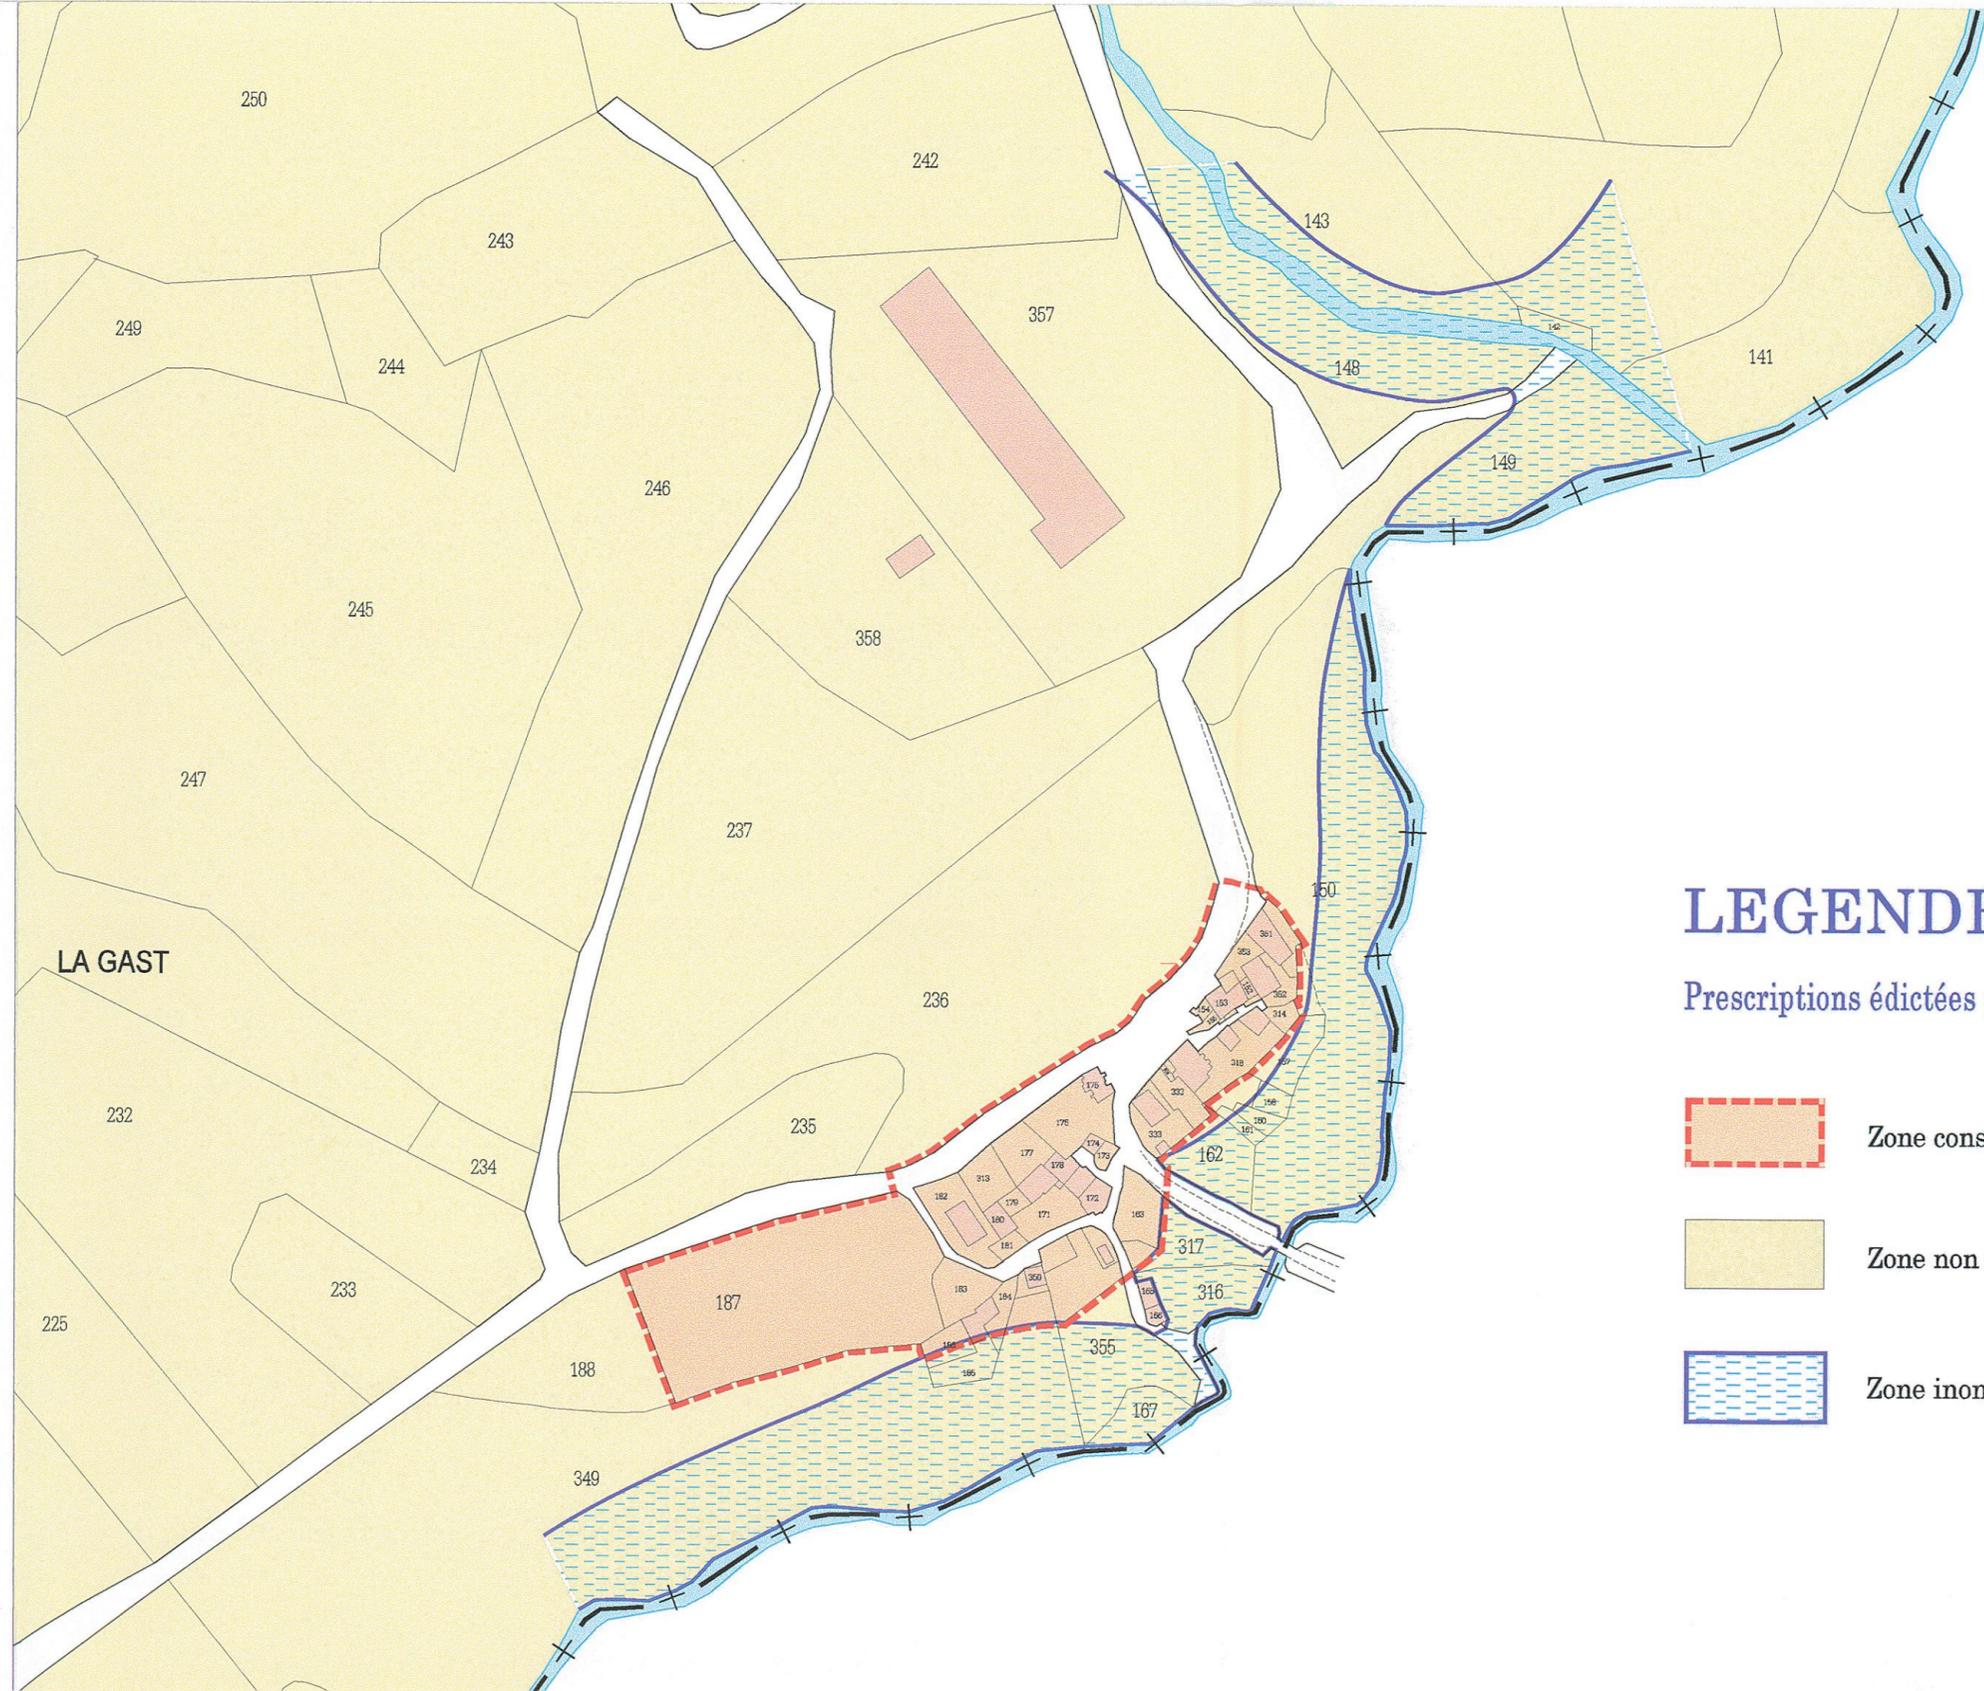

Commune de Lauroux

LEGENDE

Prescriptions édictées par la carte communale.

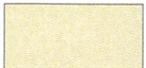-  Zone constructible.
-  Zone non constructible.
-  Zone inondable