

Mairie de :
LES RIVES
34520 Les Rives
Tél : 04 67 44.52.53



Direction
Départementale
de l'Équipement

Service des
Collectivités Locales

Conseil en
Aménagement
et Urbanisme

Conduite d'étude :
Marie Claude NAPOLI

520 Allée Henri II
de Montmorency
34064 MONTPELLIER
Cedex 2
Tél : 04.67.20.50.00

Chargé d'étude :
Monique Karen
Architecte- Urbaniste
Hameau de Masclac
Notre Dame de Londres
34380 St Martin de Londres
Tél / Fax : 04 67 55 09 99

Cadastral numérique,
source : PN Carto

Avec le concours de :



Société de services
et Plans Informatisés
34 Rue Henri René
34000 MONTPELLIER
Tél : 04.67.12.04.63
Email :
spi.graphic@wanadoo.fr


LES RIVES

Carte communale

PLAN DE ZONAGE PARTIEL


Combefère

ROUTES ET RESERVATIONS

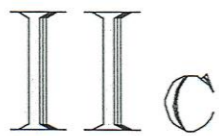

Echelle :
1/2000ème

Date de prescription : 1er mars 2002
Approbation par D.C.M. le : 25 octobre 2004
Arrêté Prefectoral approuvant la Carte Communale du : 10 mars 2005

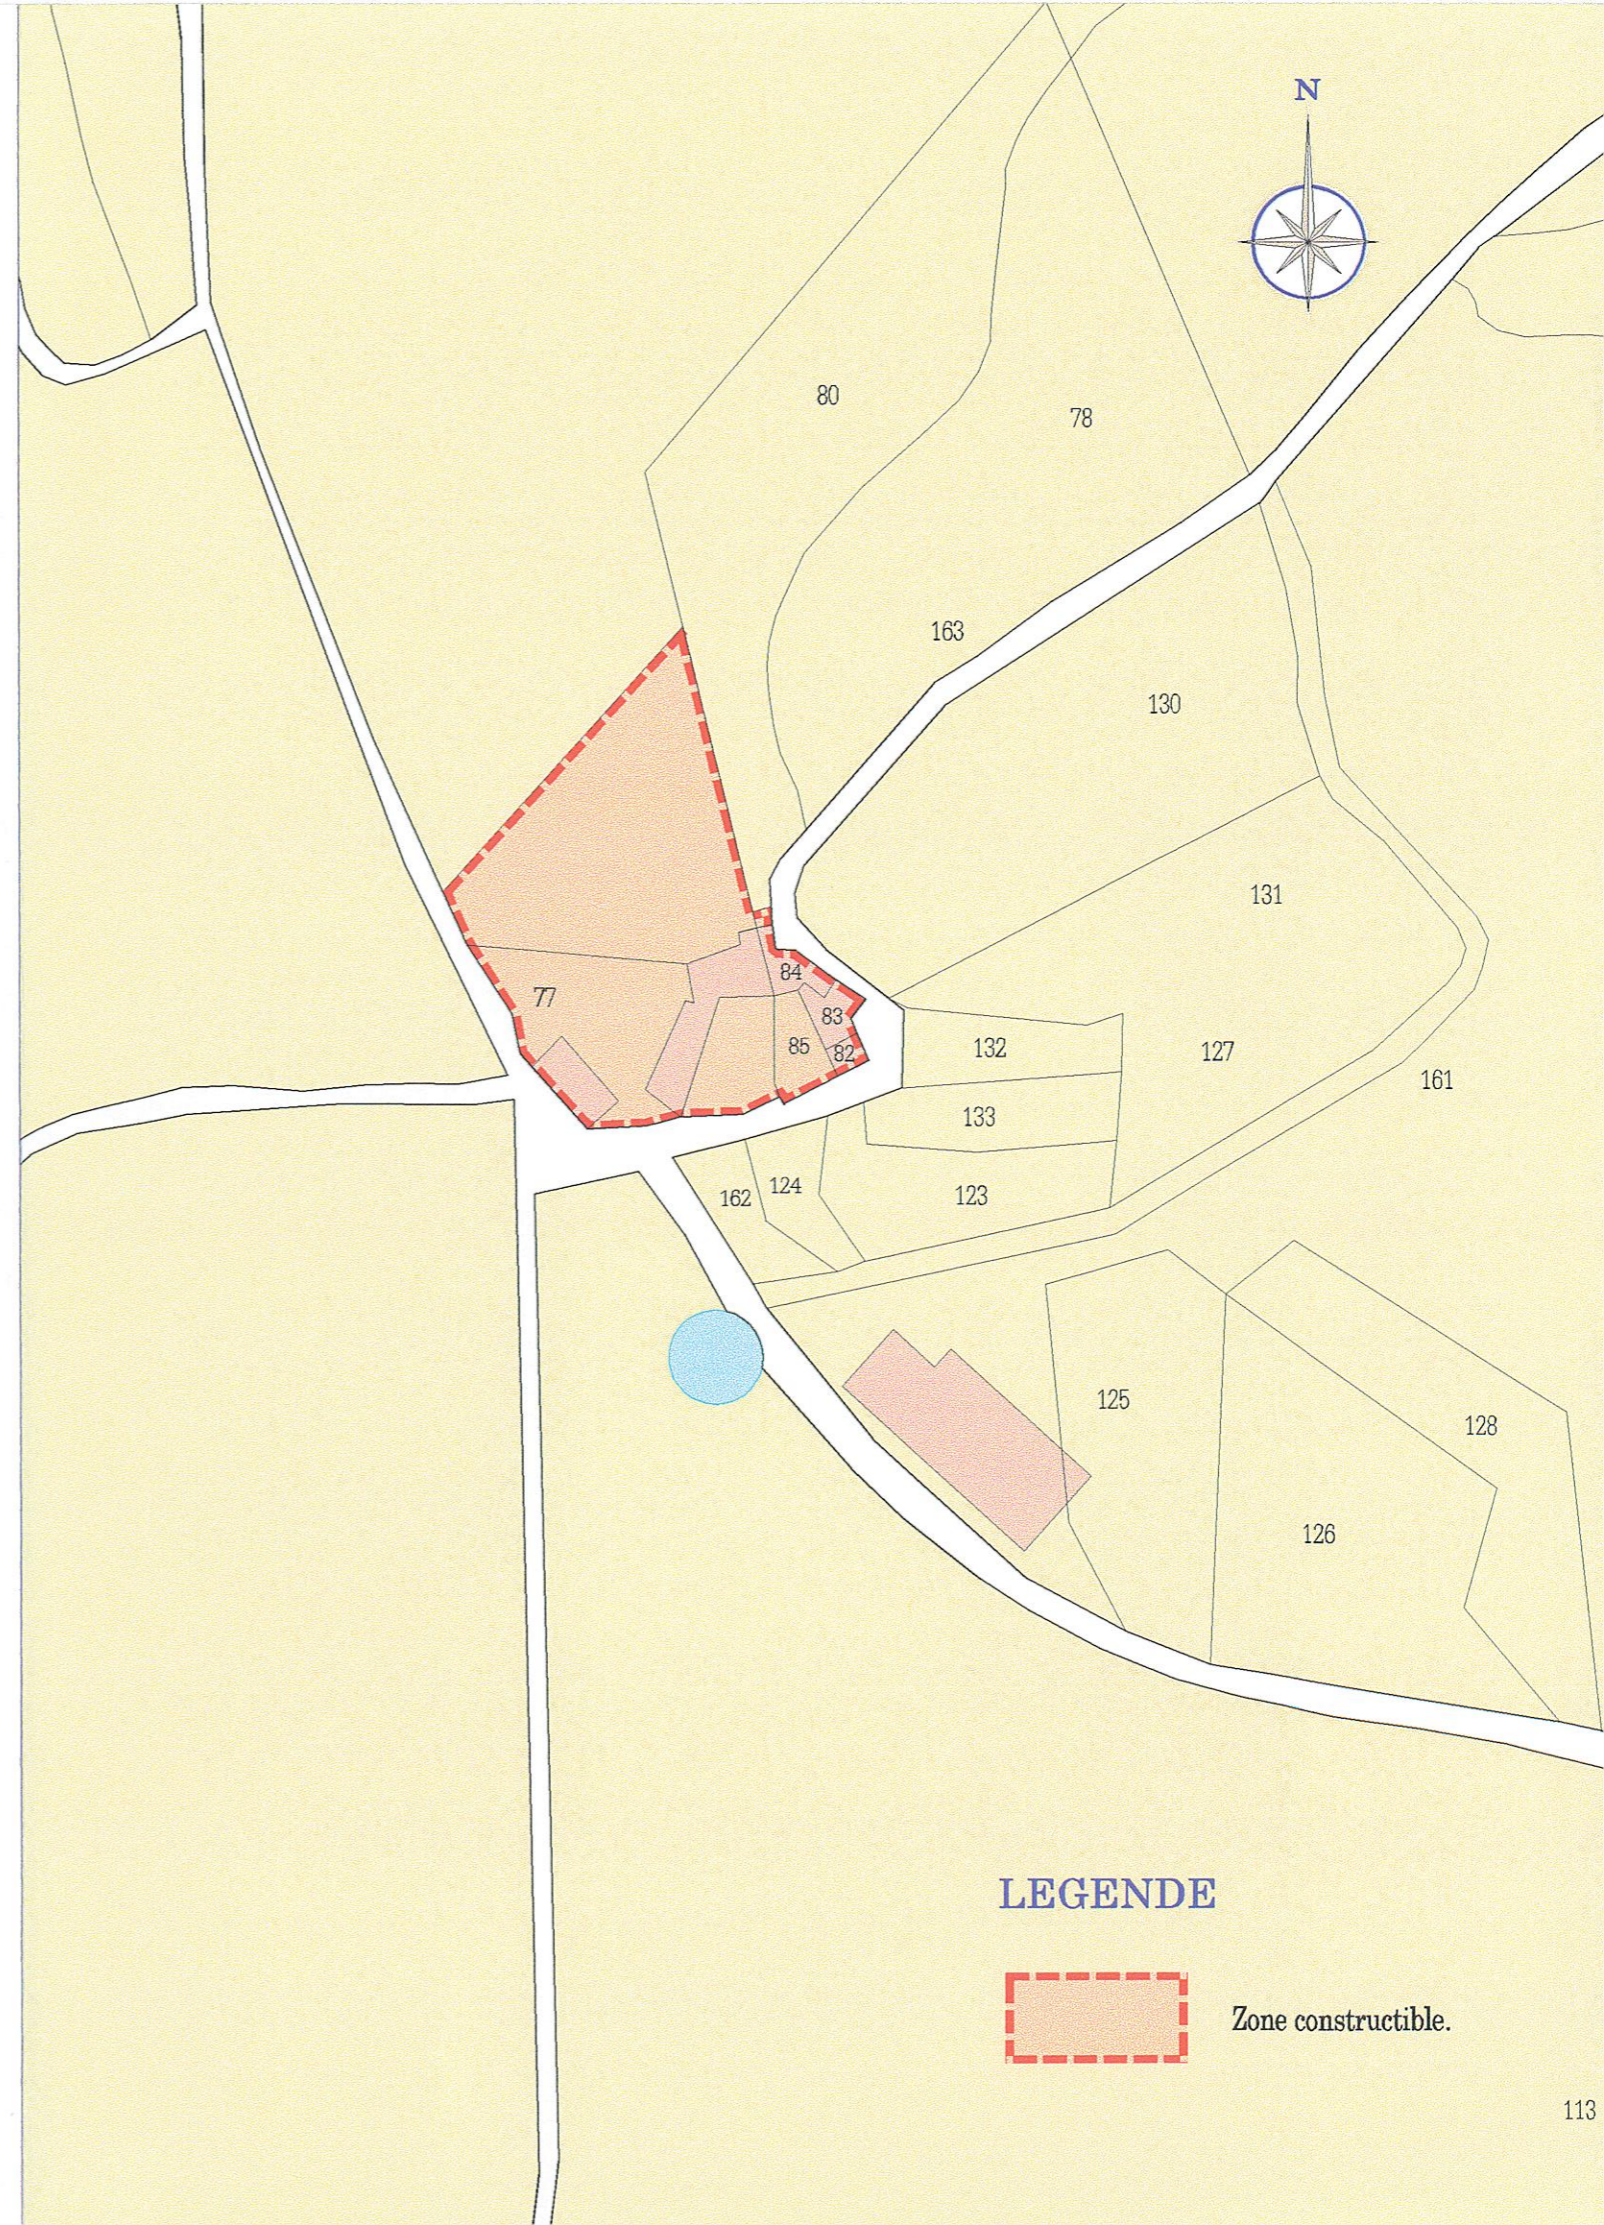

LEGENDE



Zone constructible.