



## Plan Local d'Urbanisme

### 4.4.c - SERVITUDES SDIS

DECEMBRE 2017

FRANCE

OCCITANIE

HERAULT

COMMUNAUTE  
DE COMMUNES  
LODEVOIS ET LARZAC

COMMUNE DE  
ST-FELIX-DE-L'HERAS

#### ELABORATION DU P.L.U. :

- Prescrite par D.C.M. du : 09 avril 2011
- Arrêtée par D.C.M. du : .....
- Approuvée par D.C.M. du : .....



partenaire (s)

information & TERRITOIRES

SARL au capital de 7800 euros

Le Plein Soleil  
1796, Avenue de Monsieur Testé  
34070 MONTPELLIER

Tél : 09.52.993.994  
E-mail : in.ter@online.fr

n° SIRET : 422 471 003 00042 Code NAF : 7112B  
RCS MONTPELLIER

Etudes environnementales  
**ÉCOTONE**  
recherche et environnement

4 rue du Cayre | Bât. Esterel, appt. 417  
11 290 Montréal | Résidence des Coteaux  
31 520 Ramonville St-Agne

Tél : 05 61 73 22 74



Services et Plans Informatisés  
**SPI-GRAPHIC**  
300, rue du Faubourg du Nord  
34130 MAUGUIO  
Tél : 04.67.12.04.63.

# SOMMAIRE

Pages

## PRESCRIPTIONS TECHNIQUES GÉNÉRALES :

<b><u>I - ACCESSIBILITÉ</u></b> : Règles générales : .....	3
« <b>A</b> - aux habitations individuelles classées en 1 <sup>ère</sup> et/ou en 2 <sup>ème</sup> famille » : .....	4
« <b>B</b> - aux habitations de 2 <sup>ème</sup> famille collectif » : .....	4
« <b>C</b> - aux habitations de 3 <sup>ème</sup> , 4 <sup>ème</sup> famille et IGHA » : .....	4
« <b>D</b> - aux établissements recevant du public du 1 <sup>er</sup> groupe » : .....	4
« Voie-engins » : .....	5
« Voie-échelles » : .....	5
« Ralentisseurs » : .....	6
« Espace libre » (E.R.P. seulement) : .....	7
« Voie en impasse » : .....	7
« Aire de retournement » : .....	7
« Chemins » : .....	8
« Voie privée pour l'accès aux habitations de 1 <sup>ère</sup> et 2 <sup>ème</sup> famille » : .....	8
« Voie privée pour l'accès aux établissements recevant du public » : .....	9
« Voie privée permettant l'accès aux installations classées » : .....	9
« Portails, bornes escamotables et barriérage divers à fonctionnement automatiques » : .....	9
« Plantations et mobiliers urbains » : .....	10
« Stationnements des véhicules » : .....	11
« Recalibrage des voies – travaux de voirie » : .....	11
<b><u>II – DEFENSE EXTERIEURE CONTRE LE RISQUE INCENDIE :</u></b>	
« Risque courant – types de construction » : .....	12
« Calcul des besoins en eau pour la défense incendie du risque courant » : .....	12
« Risque particulier - définition » : .....	13
« Calcul des besoins en eau pour la défense incendie du risque particulier » : .....	13
« Risque particulier moyen - types de constructions et répartition des points d'eau » : .....	15
« Risque particulier fort - types de constructions et répartition des points d'eau » : .....	16
« Poteaux et bouches d'incendie » : .....	17
« Réseau public de distribution d'eau potable » : .....	17-18
« Réseau privé de distribution d'eau brute » : .....	19
« Points d'eau naturels aménagés » : .....	19
« Réserve d'eau artificielle » .....	20-21
<b><u>III – RISQUES GÉNÉRÉS PAR LES INSTALLATIONS PHOTOVOLTAIQUES EN TOITURE :</u></b>	22
<b><u>IV - CONSULTATION DU SDIS :</u></b> .....	25
<b><u>V - PRISE EN COMPTE DU RISQUE FEU DE FORET :</u></b> .....	26
<b><u>VI - PRISE EN COMPTE DU RISQUE INONDATION :</u></b> .....	27

## PRESCRIPTIONS TECHNIQUES PARTICULIÈRES :

<b><u>I - Besoins en eau pour les immeubles d'HABITATIONS et de BUREAUX :</u></b> .....	30
<b><u>II - Besoins en eau pour les ÉTABLISSEMENTS RECEVANT DU PUBLIC :</u></b> .....	31
<b><u>III - Besoins en eau pour les INSTALLATIONS CLASSÉES POUR LA PROTECTION DE L'ENVIRONNEMENT</u></b> soumises à autorisation et pour tous les entrepôts : .....	33
<b><u>IV - Besoins en eau pour les CAMPINGS :</u></b> .....	33
<b><u>V - Prescriptions spécifiques selon le zonage PLU :</u></b> .....	33

**REGLEMENTATION VISEE :** .....

**AVIS TECHNIQUE DU SDIS :** .....

### ANNEXES :

<b><u>ANNEXE 1 – AIRES DE RETOURNEMENT VOIE ENGINES :</u></b> .....	36
<b><u>ANNEXE 2 – AIRES DE RETOURNEMENT VOIE DE DESSERTE HAB. INDIVIDUELLES :</u></b> ..	37
<b><u>ANNEXE 3 – VOIES PRIVEES DE DESSERTE HAB. INDIVIDUELLES DE 1<sup>ère</sup> ou 2<sup>ème</sup> FAM. :</u></b> ..	38

# PRESCRIPTIONS TECHNIQUES GÉNÉRALES

## RELATIVES AUX CONTRAINTES LIÉES À L'ACCESSIBILITÉ DES ENGINS DE SECOURS, À L'ORGANISATION DE LA DÉFENSE INCENDIE ET À LA PRISE EN COMPTE DES RISQUES MAJEURS

### I - ACCESSIBILITÉ :

*Note : Les espaces extérieurs comme les bâtiments construits doivent être accessibles en permanence aux engins de secours aux personnes et de lutte contre l'incendie.*

*Le Code de l'Urbanisme, le Code de la Construction et de l'Habitation, le Code du Travail, précisent notamment les règles générales d'implantation de tous les bâtiments ainsi que les principes de leur desserte dès la demande du permis de construire ou de la demande de permis d'aménager. (Voir les principales références réglementaires en fin de document).*

*Lorsque des modifications interviennent sur les sites tels que l'agrandissement des espaces, les constructions nouvelles, la création de voies ou d'espaces destinés aux activités diverses, etc., il y a lieu de vérifier systématiquement l'accessibilité des engins de secours et de lutte contre l'incendie.*

- 1.0. – Pour les projets de construction d'établissements recevant du public (E.R.P.), d'immeuble de Grande hauteur, (I.G.H.), **le nombre et les caractéristiques des accès aux constructions seront déterminés par la Commission de Sécurité compétente ;**

Pour les projets de construction d'immeubles d'habitation, les établissements soumis au Code du Travail, les établissements classés pour la protection de l'environnement (I.C.P.E.), **le nombre et les caractéristiques des accès aux constructions seront déterminés par le S.D.I.S.** en fonction de la catégorie de l'établissement, lors de l'étude des dossiers d'autorisation d'urbanisme ou d'autorisation d'exploiter.

### REGLES GENERALES

- 1.1. – En application des dispositions de la réglementation spécifique attachée aux constructions selon leur destination ou leur distribution intérieure, celles-ci doivent être desservies par une **voie répondant à l'importance ou à la destination de l'immeuble ou de l'ensemble d'immeubles envisagé.** Selon le cas, cette voie devra également permettre l'accès au point d'eau nécessaire à la défense extérieure contre l'incendie.

En particulier, l'accessibilité aux types de constructions suivants : habitations individuelles de 1<sup>ère</sup> ou de 2<sup>ème</sup> famille, habitations collectives de 2<sup>ème</sup> famille, de 3<sup>ème</sup> ou 4<sup>ème</sup> famille, établissements recevant du public et immeubles de grande hauteur, fait l'objet de prescriptions spécifiques détaillées ci-après.

Les accès aux constructions ne devront présenter aucun risque pour la **sécurité des usagers** des voies publiques ou pour les personnes utilisant ces accès dont les **personnes handicapées.** Cette sécurité doit être appréciée compte tenu notamment, de leur position, de leur configuration, ainsi que de la nature et de l'intensité du trafic.

La chaussée des voiries projetées devra permettre **des conditions de circulation des engins de secours et de lutte contre l'incendie compatibles avec les impératifs de rapidité d'acheminement et de sécurité pour les autres usagers de ces voies notamment les piétons.**

Ainsi :

**A - Si la nouvelle voie dessert exclusivement que des bâtiments d'habitation individuelle classés en 1<sup>ère</sup> et/ou en 2<sup>ème</sup> famille, elle devra répondre aux caractéristiques minimales ci-après :**

- largeur minimale de la bande de roulement (chaussée moins bandes réservées aux pistes cyclables ou au stationnement) :
  - **3,00 mètres** (sens unique de circulation),
  - **5,50 mètres** (double sens de circulation ou voie en impasse afin de permettre le passage de front ou le croisement de deux engins de secours),
- force portante suffisante pour un véhicule de **160 kilo-Newtons** avec un maximum de **90 kilo-Newtons** par essieu, ceux-ci étant distants de **3,60 mètres** au minimum,
- résistance au poinçonnement : **80 Newtons/cm<sup>2</sup>** sur une surface maximale de **0,20m<sup>2</sup>**,
- rayon intérieur des tournants : **R = 9 mètres** au minimum,
- sur-largeur extérieure : **S = 12,2/R** dans les virages de rayon inférieur à 50 mètres, (S et R étant exprimés en mètres).
- pente inférieure à **15%**,
- hauteur libre autorisant le passage d'un véhicule de **3,50m** de hauteur (passage sous voûte).

**B - Si la nouvelle voie dessert un bâtiment d'habitation de 2<sup>ème</sup> famille collectif elle devra respecter les caractéristiques minimales suivantes :**

- largeur minimale de la bande de roulement : (bandes réservées au stationnement exclues)
  - **3,00 mètres** (sens unique de circulation),
  - **6,00 mètres** (double sens de circulation ou voie en impasse afin de permettre le passage de front ou le croisement de deux engins de secours),
- force portante suffisante pour un véhicule de **160 kilo-Newtons** avec un maximum de **90 kilo-Newtons** par essieu, ceux-ci étant distants de **3,60 mètres** au minimum,
- résistance au poinçonnement : **80 Newtons/cm<sup>2</sup>** sur une surface maximale de **0,20 m<sup>2</sup>**,
- rayon intérieur des tournants : **R = 11 mètres** minimum,
- sur-largeur extérieure : **S = 15/R** dans les virages de rayon inférieur à 50 mètres (S et R étant exprimés en mètres),
- pente inférieure à **15%**,
- hauteur libre autorisant le passage d'un véhicule de **3,50 mètres** de hauteur (passage sous voûte).

**C - Si la nouvelle voie dessert un bâtiment d'habitation de 3<sup>ème</sup> ou 4<sup>ème</sup> famille elle devra respecter les caractéristiques minimales définies à l'article 4 de l'arrêté ministériel du 31/01/1986 modifié, (mêmes caractéristiques que la voie définie au point **B** ci-dessus).**

**D - Si la nouvelle voie dessert un établissement recevant du public du premier groupe, un immeuble de grande hauteur, une installation classée pour la protection de l'environnement ou tout autre construction identifiée comme présentant un risque particulier d'incendie, cette voie devra respecter les caractéristiques minimales de la « voie-engins » ou de la « voie-échelles » telles que définies par l'article CO2 de l'arrêté ministériel du 25/06/1980 modifié. (Voir point 1.2 ci-dessous).**

## « Voie-engins » :

1.2. - Les voies publiques permettant aux véhicules de secours et de lutte contre l'incendie d'accéder aux constructions mentionnées au point 1.1. §D ci-dessus devront respecter les caractéristiques minimales de la « **voie engins** » définies par l'article CO<sub>2</sub> de l'arrêté ministériel du 25/06/1980 modifié : (voir également l'annexe II)

- largeur minimale de la voie : **8 mètres**,
- largeur minimale de la bande de roulement : (bandes réservées au stationnement exclues)
  - **3,00 mètres** (si la voie est en sens unique de circulation),
  - **6,00 mètres** (si la voie est à double sens de circulation ou voie en impasse),
  - **6,00 mètres** (dans tous les cas, pour une voie dont la largeur exigée est égale ou supérieure à 12 m),
- force portante suffisante pour un véhicule de **160 kilo-Newtons** avec un maximum de **90 kilo-Newtons** par essieu, ceux-ci étant distants de **3,60 mètres** au minimum,
- résistance au poinçonnement : **80 Newtons/cm<sup>2</sup>** sur une surface maximale de **0,20 m<sup>2</sup>**,
- rayon intérieur des tournants : **R = 11 mètres** minimum,
- sur-largeur extérieure : **S = 15/R** dans les virages de rayon inférieur à 50 mètres (S et R étant exprimés en mètres),
- pente inférieure à **15%**,
- hauteur libre autorisant le passage d'un véhicule de **3,50m** de hauteur (passage sous voûte).

## « Voie-échelles » :

1.3. - Une voie dénommée « **voie échelles** » est nécessaire pour permettre l'accès des sapeurs-pompiers et les sauvetages par l'extérieur aux étages des bâtiments **dont le plancher bas du dernier niveau est à au moins 8 mètres de hauteur par rapport au niveau de la chaussée accessible aux véhicules de lutte contre d'incendie.**

Les constructions concernées peuvent être : les immeubles d'habitation de 3<sup>ème</sup> et 4<sup>ème</sup> famille, les immeubles de grande hauteur (I.G.H.), les établissements recevant du public (E.R.P.), les constructions soumises aux dispositions du Code du travail ou bâtiments industriel tels que les installations classées pour la protection de l'environnement (I.C.P.E) **dont la hauteur du faitage atteint 12 mètres.**

Cette voie utilisée pour la mise en station des échelles aériennes **est une partie de la « voie engins »** aux caractéristiques complétées comme suit :

- si cette section de voie n'est pas une voie publique, elle doit lui être raccordée par une « **voie engins** » accessible en permanence par les engins de secours.
- longueur minimale : **10 mètres**,
- largeur minimale de la bande de roulement :
  - **≥à 4 mètres si la voie est à sens unique** (bandes réservées au stationnement exclues),
  - **≥à 7,00 mètres si la voie est à double sens de circulation ou en impasse** afin de permettre le passage de front ou le croisement d'un engin de secours avec la grande échelle mise en station,
- pente inférieure ou égale à **10%**,
- caractéristiques supplémentaires selon la position par rapport à la façade du bâtiment :

**A - Les voies échelles réalisées perpendiculairement aux bâtiments devront répondre aux caractéristiques supplémentaires suivantes :**

- o distance entre le bord de cette voie et la projection horizontale de l'élément le plus saillant de façade du bâtiment et susceptible de supporter le poids des personnes à évacuer : **<1 mètre**,
- o cette voie échelles devra être judicieusement implantée de manière à ce **qu'au moins 1 baie ouvrante ou facilement destructible par logement**, puisse être atteinte par une grande échelle,
- o la projection horizontale de la baie accessible la plus proche, ou le point d'accès permettant d'atteindre par un parcours sûr (balcon filant, passerelle, terrasse) une baie ou un accès au logement, **ne peut pas dépasser 6 mètres** de chaque côté de cette voie échelle. (Voir les cas particuliers de voie échelles définis à l'article 1<sup>er</sup> de l'arrêté ministériel du 18 août 1986).

**B - Les voies échelles réalisées parallèlement aux bâtiments devront répondre aux caractéristiques supplémentaires suivantes :**

- o longueur minimale de la bande de roulement : **de préférence toute la longueur du bâtiment**, mais de telle sorte que la distance maximale entre deux points d'accès n'excède pas **20 mètres**. Cette disposition est à évaluer par rapport à la façade desservie et devant permettre à l'échelle aérienne d'atteindre un point d'accès (balcon filant, coursives, etc.), à partir duquel les sapeurs-pompiers doivent pouvoir accéder aux différents ouvrants.
- o distance entre le bord de cette voie et la façade du bâtiment : **>1 mètre et <8 mètres selon le type de grande échelle équipant le centre de secours le plus proche**, (se renseigner à la Direction du S.D.I.S.)

*Note : Compte tenu des deux prescriptions ci-dessus relatives à la force portante et à la résistance au poinçonnement, l'emploi de certains revêtements de chaussée est à écarter systématiquement ; notamment l'utilisation de dalles de type « Evergreen », donnant l'impression de verdure permanente qui feront l'objet d'un avis défavorable systématique du SDIS, même si la preuve pouvait être apportée que les caractéristiques de ces dalles, ainsi que leur mise en œuvre remplissent les conditions de stabilité et de résistance requises pour les voies engins et échelles. En effet, l'aspect de verdure est de nature à dissuader les conducteurs et écheliers, surtout de nuit, à y engager leurs engins, et le maintien des caractéristiques de stabilité dans le temps n'est pas garanti.*

#### **« Ralentisseurs » :**

**1.4. – Le projet de mise en place d'un dispositif ralentisseur sur les voies publiques et privées utilisées par les moyens de secours doit figurer sur le plan de masse ou de voirie et décrit dans le programme des travaux pour tout nouveau projet d'urbanisme.**

**Les ralentisseurs constituent les aménagements d'infrastructure routière les plus contraignants pour la circulation des engins de secours en intervention.**

Parmi les moyens disponibles, destinés à obtenir la réduction souhaitée de la vitesse ou du trafic des véhicules, existent de nombreux autres dispositifs d'alerte et de modération.

En conséquence, la solution ralentisseurs ne peut être choisie **qu'en dernier recours**, avec beaucoup de discernement et au terme d'une réflexion préalable sur la sécurité du site, prenant en compte les mesures de vitesse, les risques de danger pour les habitants, l'observation des comportements, l'analyse du trafic sur la zone considérée et les zones adjacentes, l'analyse de l'accidentologie et la localisation des points sensibles.

**Les ralentisseurs admis sont de type « dos d'âne » ou « trapézoïdal » et doivent être conformes aux dispositions du décret n°94-447 du 27/05/1994 et à la norme NF P 98-300 du 16/05/1994 (AFNOR Tour Europe Cedex 7 92049 PARIS-LA-DEFENSE).**

**La mise en place de ralentisseurs sur les VOIES ECHELLES est interdite ainsi que sur toutes les voies à moins de 500 mètres des casernes de sapeurs-pompiers.**

**« Espace libre » : (E.R.P. seulement) :**

**1.5. -** Lorsque cette disposition est acceptée par la Commission de Sécurité compétente, « l'espace libre » doit répondre aux caractéristiques suivantes :

- plus petite dimension de « l'espace libre » > 8 mètres,
- aucun obstacle à l'écoulement du public ou à l'accès et à la mise en œuvre des matériels nécessaires pour opérer les sauvetages et combattre le feu,
- distance entre les issues du bâtiment et la « voie-engins » : < 60 mètres,
- largeur minimale de l'accès à « l'espace libre » depuis la « voie-engins » :
  - 1,80 mètres lorsque le plancher bas du dernier niveau accessible au public est de 8 mètres au plus au-dessus du sol,
  - 3 mètres lorsque le plancher bas du dernier niveau accessible au public est à plus de 8 mètres au-dessus du sol.

**« Voies en impasse » :**

**1.6. –** Les voies en impasse représentent une difficulté particulière pour l'acheminement et la mise en œuvre des engins de lutte contre l'incendie, notamment pour le nécessaire demi-tour des engins de lutte contre l'incendie.

**1.7. –** Tous les projets d'urbanisme comportant la création d'une voie en impasse dûment autorisée, doivent respecter les dispositions techniques édictées aux points 1.1, 1.2 et 1.3 ci-dessus.

**« Aire de retournement » :**

**1.8. –** Lorsque la création d'une voie en impasse est autorisée par le règlement du POS ou du PLU, le SDIS impose au concepteur d'aménager à son extrémité **une aire de retournement** utilisable par les véhicules d'incendie. Elle peut être réalisée sous forme d'une placette circulaire, un T ou un Y de retournement (n'est admise que la manœuvre de retournement comportant une seule et courte marche arrière).

- Si cette voie en impasse est d'une longueur  $\geq 120$  mètres et qu'elle dessert exclusivement que des **immeubles d'habitation individuelle de 1<sup>ère</sup> et/ou de 2<sup>ème</sup> famille**, cette plate-forme pourra répondre aux caractéristiques de la voie définie au point 1.1 § A ci-dessus et devra notamment comporter des tournants dont le rayon intérieur devra être  $\geq 9$  mètres et le rayon extérieur  $\geq 13,10$  mètres (2°).

(2°) : (Calcul du rayon extérieur minimum : rayon intérieur 9 mètres + bande de roulement de 3 mètres + sur-largeur de : 12,2/11 soit 1,10m = au total : 13,10 mètres - voir croquis en ANNEXE 2).

- Si cette voie en impasse est d'une longueur  $\geq 100$  mètres et qu'elle dessert **un autre type de construction**, cette plate-forme devra répondre à toutes les caractéristiques de la « voie engins » et doit notamment comporter des tournants

dont le rayon intérieur devra être  $\geq 11$  mètres et le rayon extérieur  $\geq 15,40$  mètres (1°).

(1°) : (Calcul du rayon extérieur minimum : rayon intérieur 11 mètres + bande de roulement de 3 mètres + sur-largeur de : 15/11 soit 1,36m = au total : 15,36 mètres arrondis à 15,40m - voir croquis en ANNEXE 1).

## « Chemins » :

1.9. – Quand il est nécessaire de réaliser des **chemins** (privés ou non) reliant les voiries aux bâtiments ou plusieurs bâtiments entre eux dans une même enceinte et **lorsque ces chemins doivent être nécessairement utilisés par les services de secours** (ex. : pour la mise en place des établissements de tuyaux d'incendie, pour l'acheminement des matériels de sauvetage, l'évacuation des personnes, etc...), ceux-ci doivent répondre aux caractéristiques figurant dans le tableau ci-après :

Caractéristiques	Habitations	E.R.P.	I.G.H.	I.C.P.E.
Largeur	$\geq 1,80$ mètres	$\geq 1,80$ mètres	$\geq 1,80$ mètres	$\geq 1,80$ mètres
Longueur	1 <sup>ère</sup> et 2 <sup>ème</sup> famille : $\leq 60$ mètres 3 <sup>ème</sup> et 4 <sup>ème</sup> famille : $\leq 50$ mètres	$\leq 60$ mètres	$\leq 30$ mètres	$\leq 100$ mètres
Résistance	Sol compact et stable			
Pente	$\leq 15\%$	$\leq 10\%$	$\leq 10\%$	$\leq 10\%$
Marches (escalier)	Interdit			

## « Voie et chemin PRIVÉS aménagés pour l'accès des moyens de secours aux habitations individuelles de 1<sup>ère</sup> et 2<sup>ème</sup> famille » : (Voir croquis en ANNEXE 3)

1.10. - Pour les projets de constructions de bâtiments d'habitation individuelle de 1<sup>ère</sup> ou 2<sup>ème</sup> famille implantés à **100 mètres et plus** de l'entrée normale de la parcelle depuis la voie publique, il devra être conservé un accès au bâtiment de caractéristiques identiques à la voie définie au point 1.1.A. ci-dessus. ; (Voie aux caractéristiques atténuées)

Lorsque un bâtiment d'habitation individuelle de 1<sup>ère</sup> ou 2<sup>ème</sup> famille est implanté à **120 mètres et plus** de l'entrée normale de la parcelle depuis la voie publique, une aire de retournement devra être aménagée à son extrémité conformément au point 1.8.

1.11. - Pour les projets de constructions de bâtiments d'habitation individuelle de 1<sup>ère</sup> ou 2<sup>ème</sup> famille implantés à une distance comprise **entre 60 et 100 mètres** de l'accès le plus proche depuis la voie publique utilisable par les engins de secours et de lutte contre l'incendie (ambulance, véhicule du SAMU, véhicule médicalisé), **une voirie légère** devra être aménagée, aux caractéristiques définies ci-dessous, **jusqu'à la construction ou au moins jusqu'à une distance maximale de 60 mètres de celle-ci.**

Cette voie devra répondre aux dispositions suivantes :

- largeur minimale de la bande de roulement : **3,00 mètres**,
- force portante suffisante pour supporter un véhicule de **35 kilo-Newtons**,
- **rayon intérieur des tournants : R=9 mètres au minimum**,
- pente inférieure à 15%,

- hauteur libre autorisant le passage d'un véhicule de **3,00 mètres** de hauteur (passage sous voûte).

1.12 - Pour les projets de constructions de bâtiments d'habitation individuelle de 1<sup>ère</sup> ou 2<sup>ème</sup> famille implantés à une distance **inférieure ou égale à 60 mètres** de l'entrée normale de la parcelle depuis la voie publique, il devra être réalisé un **accès au bâtiment de type chemin**, défini au point 1.9 ci-dessus.

**« Voie privée permettant l'accès à un établissement recevant du public » :**

Application des dispositions des points 1.0. à 1.9.

**« Voie privée permettant l'accès à une installation classée pour la protection de l'environnement » (I.C.P.E.) :**

1.13. - Il est essentiel afin de permettre, en cas de sinistre, l'intervention des secours, qu'une ou plusieurs « **voies-engins** » soient maintenues libres à la circulation sur le **demi-périmètre** au moins des bâtiments de stockage ou de l'activité selon le classement. Cette disposition doit permettre l'attaque d'un sinistre sous deux angles différents en tenant compte notamment de la direction des vents dominants sur notre région. Ces voies doivent permettre l'accès des engins-pompes des sapeurs-pompiers, et en outre, si elles sont en cul-de-sac, les **demi-tours et croisements** de ces engins.

1.14. - Pour toute hauteur de bâtiment **≥ à 12 mètres**, des accès aux caractéristiques de la « **voie échelles** » doivent être prévus pour chaque façade accessible. Cette disposition est également applicable pour les entrepôts de plusieurs niveaux possédant au moins un plancher (même mezzanine) situé à une hauteur **≥ à 8 mètres** par rapport au niveau de l'accès de l'engin de secours.

1.15. - Ces voies devront être **maintenues dégagées** en permanence, le stationnement prolongé des véhicules y sera interdit en tout temps par panneaux réglementaires et cette interdiction rappelée par une **consigne** affichée dans les locaux du personnel. Ces voies devront être matérialisées au sol. (Par un tracé à la peinture par exemple).

1.16. - À partir de ces voies, les sapeurs-pompiers doivent pouvoir **accéder à toutes les issues** des bâtiments par un **chemin** (voir définition au point 1.9.) et sans avoir à parcourir plus de **100 mètres**.

1.17. - Également, des espaces laissés libres de **10 mètres** de largeur, en périphérie des îlots de stockage devront permettre également la circulation des moyens de secours (dévidoirs) et la **mise en place aisée des établissements de tuyaux incendie**.

**« Portails, bornes escamotables et barrières divers à fonctionnement automatique » :**

1.18. - Les projets d'installation de bornes rétractables, d'un portail automatique, d'une barrière ou tout autre dispositif interdisant temporairement ou non la circulation des engins de secours, l'accès des dévidoirs et des personnels à pied sur les voies ou chemins publics ou privés **nécessairement utilisés** par les Sapeurs-Pompiers ou d'autres services publics, lors des interventions de secours, et permettant l'accès aux immeubles d'habitations (lotissements, immeubles collectifs), aux établissements recevant du public, aux installations classées pour la protection de l'environnement, aux

constructions assujetties aux dispositions du Code du Travail, **doivent répondre aux prescriptions techniques du S.D.I.S. ci-dessous.**

- 1.19. – Il est impossible au SDIS d'accepter un quelconque transfert de responsabilité et de nous substituer aux obligations qui relèvent des propriétaires, locataires ou de leur mandataire (syndics, chefs d'établissement, gérants ou exploitants). En outre, des centres de secours différents sont susceptibles d'intervenir en fonction des disponibilités opérationnelles des véhicules ou des effectifs et il est inconcevable que le SDIS prenne en charge l'ensemble des dispositifs d'ouverture très diversifiés qui se mettent en place de plus en plus dans le département.

En conséquence, le SDIS ne signera plus de convention avec les maîtres d'ouvrage ou les aménageurs et refuse catégoriquement de prendre en charge tout nouveau dispositif d'ouverture (clé, télécommande, carte, code, etc...) des dispositifs mentionnés ci-dessus.

Désormais, l'ouverture des bornes rétractables, portails automatiques, barrières et autres dispositifs à fonctionnement électrique ou non, devra pouvoir se faire **directement de l'extérieur au moyen des tricoises** dont sont équipés tous les sapeurs-pompiers, (clé  $\Delta$  de 11 mm). **Des dispositifs sécables** peuvent éventuellement être installés après avis du S.D.I.S.

- 1.20. - Les bornes rétractables, barrières, portails ou autres dispositifs à fonctionnement électrique **doivent être déverrouillés automatiquement en cas de coupure d'électricité et permettre ainsi leur ouverture manuellement**, (sécurité positive).

- 1.21. - Le SDIS demande l'installation, pour tous les types de barrière à fonctionnement électrique, d'une platine « POMPIERS » accessible de l'extérieur (par exemple sur l'un des montants du portail). La manœuvre de ce verrou (clé  $\Delta$  de 11 mm) devra réaliser soit l'ouverture automatique du portail, soit la coupure de l'alimentation électrique du portail et en conséquence permettre son ouverture manuelle immédiate.

- 1.22. - Par ailleurs, il est rappelé que **l'accueil des secours** doit être assuré, à l'entrée des ensembles immobiliers d'habitations ou autres types d'établissements, **par l'appelant des secours, le gardien, ou la personne désignée**, pour toute intervention.

Il appartient donc aux gestionnaires, exploitants et syndics de rédiger dans les règlements intérieurs et d'afficher, dans les immeubles, à la vue de tous les occupants, des consignes précisant cette obligation.

#### **« Plantations et mobiliers urbains » :**

- 1.23. - Les lotisseurs ou maîtres d'ouvrage veilleront à ce qu'aucune entrave ne gêne la circulation des véhicules de secours tels que plantations, mobilier urbain, bornes anti-stationnement, etc., en prenant toutes les mesures structurelles nécessaires.

- 1.24. - L'implantation des mobiliers urbains et des plantations doit préserver :

- l'accès aux façades pour les échelles aériennes, (pour les bâtiments assujettis),
- l'accès aux aires de mise en œuvre du matériel des sapeurs-pompiers,

ceci impose le contrôle de la croissance des arbres et de leur élagage périodique, comme prévu par la réglementation en vigueur.

## « Stationnements des véhicules » :

*Note : Les aménageurs et lotisseurs devront s'attacher à mettre en œuvre toutes les solutions structurelles possibles afin d'assurer le stationnement des véhicules hors des voies publiques.*

- 1.25. - Lorsqu'elle est nécessaire, l'interdiction du stationnement doit être réglementairement signalisée. La pose des panneaux de stationnement interdit doit toujours être complétée par des **dispositifs structurels anti-stationnements** judicieusement choisis.
- 1.26. - Les règlements de zones, de lotissements, de copropriétés, etc... devront indiquer clairement **l'interdiction du stationnement 'sauvage' des véhicules** quels qu'ils soient, **au droit des poteaux et bouches d'incendie**, sur les trottoirs, accotements ou sur les parties de chaussée non prévues à cet effet et **de nature à empêcher ou même seulement retarder l'accès des moyens de secours publics aux hydrants ou aux constructions.**
- 1.27. – **Les voies en impasse** doivent être interdites au stationnement des véhicules quels qu'ils soient, sur les parties de la chaussée non prévues à cet effet, afin de permettre la circulation et les manœuvres des véhicules de secours en tout temps.
- 1.28. – **L'aire de retournement** exigée pour certaines voies en impasse doit être interdite au stationnement afin de permettre la circulation et la manœuvre de retournement des véhicules de secours en tout temps.

## « Recalibrage des voies – travaux de voirie » :

- 1.29. – Lorsque le recalibrage des voies est rendu nécessaire en raison des modifications du site concerné tels que :
- réaménagement de voie, création de piste cyclable ou de zone piétonne,
  - création d'emplacement de stationnement pour les véhicules, pose de bornes,
  - aménagements des carrefours,
  - etc.,

ces travaux, de nature à modifier la distribution des secours, doivent faire l'objet d'un dossier spécifique soumis à l'avis technique du S.D.I.S.

Le maintien des caractéristiques des « voies-engins » et « voies-échelles », le maintien, **voir autant que possible l'amélioration** de l'accès en tout temps des engins de lutte contre l'incendie, aux hydrants, aux constructions et aux aires de mise en œuvre des matériels, **doivent être élevés au rang de règle absolue.**

## II – DEFENSE EXTERIEURE CONTRE L'INCENDIE : (D.E.C.I.)

Pour le dimensionnement des besoins en eau dans le cadre de la D.E.C.I., le SDIS distingue les établissements à **risque incendie bâtementaire courant et particulier.**

### « Risque courant » :

- 2.0. – **Les constructions susceptibles d'être classées par le SDIS 34 à risque courant sont :**

- les immeubles d'habitation individuelle de 1<sup>ère</sup> ou 2<sup>ème</sup> famille de surface développée inférieure à **250 m<sup>2</sup>**, (au-delà il y a lieu de faire une étude spécifique),
- les immeubles d'habitation collectifs de **2<sup>ème</sup> famille**, après analyse des risques,
- les immeubles de bureaux, dont la surface du plus grand local délimité par des murs CF 1 h est de **< 500 m<sup>2</sup>**,
- les immeubles hébergeant une activité soumise à l'application seule des dispositions du **Code du travail** dont la hauteur du plancher bas du niveau le plus haut par rapport au seuil de référence est  $\leq$  à 8 mètres et dont la plus grande surface non recoupée par des murs CF 1 h est **< 300 m<sup>2</sup>**,
- les établissements recevant du public (E.R.P.) de Classe 1, de classes 2 et 3 sprinklés  $\leq$  **1000 m<sup>2</sup>**, (voir la définition des classes d' E.R.P. au chapitre « Prescriptions particulières » - point 2),
- les établissements recevant du public (E.R.P.) de Classe 2 et de classe 3 non sprinklé  $\leq$  **500 m<sup>2</sup>**, (voir la définition des classes d' E.R.P. au chapitre « Prescriptions particulières » - point 2).

### « Calcul des besoins en eau pour la défense incendie du risque bâtimentaire courant » :

2.1. - Pour tous les projets d'urbanisme classés par le SDIS en **risque d'incendie bâtimentaire courant**, les besoins en eau seront dimensionnés, **au cas par cas** lors de la réalisation de **l'analyse du risque**.

Le SDIS met en œuvre les dispositions réglementaires en vigueur, (voir le point VI). Il en résulte toujours actuellement que les sapeurs-pompiers doivent pouvoir disposer en tout endroit et en tout temps d'un minimum de **120 m<sup>3</sup> d'eau utilisable en 2 heures**.

Ce besoin en eau peut être satisfait **indifféremment**, soit :

- par un poteau ou bouche d'incendie normalisé (hydrant)<sup>(\*)</sup> de diamètre 100mm, piqué sur le réseau public de distribution d'eau potable, et délivrant conformément à la norme NF S 61-213 (art. 7.2.1.3) un débit de 60 m<sup>3</sup>/h sous une pression dynamique maintenue à 1 bar et pendant au moins 2 heures,
- à partir d'un point d'eau naturel aménagé autorisé et agréé par le S.D.I.S. en mesure de fournir un volume de 120 m<sup>3</sup> disponible en 2 heures,
- à partir d'une réserve artificielle de 120 m<sup>3</sup> agréé par le S.D.I.S.,

*NOTE : (\*) On appelle « hydrant » un poteau d'incendie ou une bouche d'incendie.*

La nécessité de poursuivre l'extinction du feu sans interruption, tout en assurant la sécurité des personnels exige que cette quantité puisse être trouvée **sans déplacement des engins. L'accessibilité au point d'eau doit être permanente.**

Quelle que soit la solution mise en œuvre, **la pérennité dans le temps et dans l'espace du dispositif choisi devra être garanti**. Par exemple, son efficacité ne doit pas être réduite ou annihilée par les conditions météorologiques (cas du point d'eau naturel en période de sécheresse ou de crue). **L'interruption de la fourniture de l'eau ne peut être admise en aucun cas.**

Si besoin, le choix de la ressource en eau nécessitera une **étude spécifique diligentée par le Maire** avec comparaison économique des diverses solutions envisagées. Le S.D.I.S. se tient naturellement à la disposition de la commune et du service gestionnaire pour apporter le **conseil technique** nécessaire.

La commune de **Saint Félix de l'Héras** étant une **commune rurale**, (voir l'arrêté préfectoral 2006-I-1550 du 27/06/2006 et liste des communes dans son annexe), si le réseau public de distribution d'eau potable n'est pas capable d'alimenter un hydrant normalisé ou que la mise en place de ce réseau entraîne une dépense excessive pour la commune ou si une difficulté technique empêche cette réalisation (exemple : problème de qualité sanitaire de l'eau), il conviendra de se référer aux dispositions des circulaires interministérielles n° 465 du 10/12/1951 et du 20/02/1957, complétées par la circulaire ministérielle (agriculture) du 9/08/1967, et **de choisir entre la réalisation d'un point d'eau naturel ou la mise en place d'une réserve artificielle.**

Il est important de noter que les infrastructures de type point d'eau naturel ou réserve artificielle ne sont pas normalisées. **En conséquence ces projets devront répondre aux exigences techniques définies avec précision aux points 2.21 à 2.44 ci-après.** Un **CAHIER DES CHARGES** à l'attention des aménageurs est disponible à la Direction du SDIS sur simple demande. **Le projet retenu devra être impérativement soumis à l'avis technique du SDIS afin d'obtenir son agrément.**

#### **« Risque particulier » :**

**2.2. - Le risque particulier d'incendie** est apprécié par le SDIS lors de l'analyse des risques, en fonction de la nature du ou des installations, de l'environnement de l'établissement, de la nature de(s) l'activité(s) exercée(s), du ou des produits stockés, des sources de dangers, des flux et des enjeux ciblés.

Le risque particulier peut être défini comme un incendie nécessitant pour son extinction une réponse combinée d'au moins deux engins pompe pour l'attaque directe et la protection des autres installations ou des tiers.

Le SDIS distingue les établissements ou installations à **risque particulier moyen** et à **risque particulier fort**.

Les projets de construction de ces établissements ou installations doivent être soumis à l'avis technique du S.D.I.S.

#### **« Calcul des besoins en eau pour la défense incendie du risque bâtementaire particulier » :**

**2.3. - Pour tous les projets d'urbanisme classés par le SDIS en risque particulier, les besoins en eau seront dimensionnés, au cas par cas, par le S.D.I.S. lors de la réalisation de l'analyse des risques.**

Le S.D.I.S. 34 utilise pour son étude les définitions du « **Guide pratique D9** » édition 09.2001 co-édité par l'Institut National d'Études de la Sécurité Civile (INESC), la Fédération Française des Sociétés d'Assurances (FFSA) et le Centre National de Prévention et de Protection (CNPP).

Ce document, au travers des méthodes qu'il propose, permet d'évaluer, lors de l'analyse du risque incendie, les besoins en eau minimum nécessaires pour une intervention efficace des services de secours extérieurs. Il ne se substitue pas à la réglementation et prend en compte les moyens de prévention et de protection existants, prévus ou à mettre en place est téléchargeable gratuitement sur le site Internet suivant :

<http://www.cnpp.com/indexd9.htm>

2.4. – Le volume d'eau total nécessaire à l'extinction de l'incendie sera alors calculé en adéquation avec les moyens indispensables à l'extinction de l'incendie généralisé de la **cellule(\*) la plus défavorisée**, et cela, **sur une période de 2 heures minimum**.

*NOTE : (Attention cette disposition ne s'applique pas aux dépôts d'hydrocarbures ou de produits inflammables ainsi qu'aux installations définies comme présentant un risque spécial – classement RS dans l'annexe 1 du guide méthodologique D9 du CNPP). Le S.D.I.S., après analyse des risques spécifique, peut être amené à déterminer une durée moyenne d'extinction à débit constant supérieure à 2 heures pour le calcul des besoins en eau nécessaires à l'extinction d'autres installations présentant des caractéristiques extrêmes.*

(\*) On appelle « cellule », la superficie à défendre en cas d'incendie, déterminée par la plus grande surface de la zone non recoupée au sens réglementaire du terme, soit par un mur coupe feu de degré 1 heure minimum pour les E.R.P. ou coupe feu 2 heures minimum pour les I.C.P.E. (conformes à l'arrêté du 3/08/1999) ou un espace libre (allée) d'une largeur de 10 mètres minimum. Cette distance pourra être majorée par le S.D.I.S. compte tenu des flux thermiques, de la hauteur des stockages, de la hauteur relative des bâtiments voisins et du type de construction.

Il est précisé que la surface de la « cellule » pourra être majorée par le S.D.I.S. qui prendra en compte une surface développée lorsque les planchers hauts ou bas ne présentent pas le degré coupe feu exigé ; C'est notamment le cas des installations en mezzanine.

2.5. - En complément des hydrants existants, en concordance avec les possibilités du réseau de distribution d'eau et selon la géométrie des bâtiments, **l'implantation de nouveaux P.I. ou B.I. pourra être exigée par le S.D.I.S.** y compris des hydrants à gros débit (PI ou BI de 2 x 100mm - 2000 litres/minute).

Le réseau de distribution d'eau devra être capable de fournir les **débâts simultanés** nécessaires aux hydrants défendant chacun des établissements concernés ainsi que leurs **systèmes d'extinction automatique à eau** tels que les sprinklers s'ils dépendent de la même source. **Le tiers des besoins en eau totaux doit être fourni dans tous les cas par le réseau de distribution d'eau public.**

Si le réseau de distribution d'eau ne permet pas de satisfaire les besoins en eau calculés par le S.D.I.S., il sera demandé au concepteur du projet, la mise en place **d'une ou de plusieurs réserves artificielles d'eau réservées à la lutte contre l'incendie**. Cette réserve ne pourra donc couvrir au maximum que les 2/3 des besoins en eau totaux pour la défense incendie du site.

L'utilisation de cette solution technique **n'est pas autorisée** pour la défense incendie des **E.R.P.** du 1<sup>er</sup> groupe et des **I.G.H.**, et doit rester exceptionnelle pour les autres types d'installations à risque particulier.

### **« Risque particulier moyen » :**

2.6. - **Les constructions classées par le SDIS 34 à risque particulier moyen sont :**

- les installations classées pour la protection de l'environnement (I.C.P.E.) soumises à déclaration, (voir le point 2.6),
- les établissements recevant du public (E.R.P.) dit « à risque courant » selon la définition de l'arrêté du 25/06/1980 (sauf ceux classés en risque particulier conformément aux dispositions de l'article CO<sup>6</sup>), (voir le point 2.6) et conformément aux dispositions du guide D9 : les E.R.P. de classe 1 surface > 1000 m<sup>2</sup> et classe 2 surface > 500 m<sup>2</sup>, les E.R.P. de classe 3 si le risque est sprinklé,
- les habitations collectives de 3<sup>ème</sup>, 4<sup>ème</sup> famille et I.G.H. habitation,

- les immeubles de bureaux soumis aux dispositions du Code du Travail d'une surface :  $500 \text{ m}^2 < S < 2000 \text{ m}^2$ ,
- les immeubles hébergeant une activité soumise à l'application seule des dispositions du Code du travail dont la hauteur du plancher bas du niveau le plus haut par rapport au seuil de référence est  $> 8$  mètres ou dont la plus grande surface non recoupée par des murs CF 1 h est  $300 \text{ m}^2 < S < 1000 \text{ m}^2$ ,
- les constructions à risque courant présentant des difficultés particulières pour l'intervention des services de secours.

#### **« Besoins en eau et répartition des points d'eau pour le risque particulier moyen » :**

2.7. – La couverture contre le risque incendie **particulier moyen** nécessite un débit d'eau de **120 m<sup>3</sup>/h pendant au moins 2 heures**. Cette durée reste une moyenne. La durée exacte de la fourniture de l'eau pour chaque projet sera appréciée par le S.D.I.S. lors de l'analyse des risques.

Les conditions suivantes doivent être respectées :

- un **1<sup>er</sup> hydrant** de diamètre 100 mm à **150 mètres au maximum de l'accès principal à la construction ou à la cellule la plus défavorisée**, (voir définition de la cellule au point 2.3.), La distance doit être mesurée en empruntant l'axe des chemins et voies nécessairement utilisés par les sapeurs-pompiers pour l'établissement des tuyaux d'incendie.
- un **2<sup>ème</sup> hydrant** de diamètre 100 mm à **300 mètres** au maximum de l'entrée de la parcelle, (*distance mesurée en empruntant l'axe des voies engins*),
- l'éventuelle implantation d'un seul poteau d'incendie de 2x100 mm (au débit unitaire de 120 m<sup>3</sup>/h) devra être soumise à l'avis technique du S.D.I.S,
- si la défense extérieure contre l'incendie n'est assurée que par deux hydrants de **Ø100 mm, la simultanéité des débits sur deux hydrants consécutifs**, devra donc être au minimum de **120 m<sup>3</sup>/h minimum pendant 2 heures**, la pression dynamique étant maintenue à 1 bar sur chaque hydrant.
- la solution mixte consistant à l'implantation d'un seul hydrant et de la mise en place d'une réserve artificielle couvrant le besoin en eau non assuré est agréée par le SDIS. Le volume nominal de la réserve artificielle sera égal au débit d'eau non assuré par le 2<sup>ème</sup> hydrant pendant 2 heures, soit **120 m<sup>3</sup>**. L'implantation de la réserve doit être soumise à l'étude technique du S.D.I.S.
- **réseau de distribution de l'eau public bouclé ou maillé vivement recommandé,**
- l'implantation des hydrants comme des réserves d'eau artificielles devra être réalisée **en dehors des zones de dangers Z2 des flux thermiques et de surpression.**

Il est rappelé que le nombre d'hydrants et leur implantation seront déterminés par le SDIS et **peuvent dépendre également de la géométrie des bâtiments et des vents dominants** sur le site.

#### **« Risque particulier fort » :**

2.8. - **Les établissements classés par le SDIS 34 à risque particulier fort sont :**

- les **ERP de type M, S, et T** (classe 3 pour le dimensionnement des besoins en eau selon le guide D9) non équipés d'un dispositif d'extinction automatique autonome,

dimensionné en fonction de la nature du stockage et de l'activité réellement présente en exploitation, en fonction des règles de l'art et des référentiels existants (article CO<sup>6</sup> de l'arrêté ministériel du 25/06/80) ;

- les immeubles d'habitation de 3<sup>ème</sup> fam B, 4<sup>ème</sup> fam et les I.G.H.A,
- les immeubles de bureaux d'une surface > 2000 m<sup>2</sup>,
- les immeubles hébergeant une activité soumise à l'application seule des dispositions du **Code du travail** dont la hauteur du plancher bas du niveau le plus haut par rapport au seuil de référence est > à 8 mètres et dont la plus grande surface non recoupée par des murs CF 1 h est > 1000 m<sup>2</sup>,
- toutes les **Installations Classées pour la Protection de l'Environnement** (I.C.P.E.) **soumises à autorisation** d'exploiter (Code de l'Environnement Livre V – Titre 1) ;
- tous les **entrepôts** (I.C.P.E.) même ceux soumis à déclaration ;
- d'autres établissements dont l'analyse des risques met en évidence des difficultés particulières d'intervention des services de secours.

**« Besoins en eau et répartition des points d'eau pour le risque particulier fort »** : *(Attention ces dispositions ne s'appliquent pas aux dépôts d'hydrocarbures).*

2.9. – La couverture contre le risque incendie **particulier fort** nécessite au minimum un **débit de 180 m<sup>3</sup>/h pendant une durée ≥ 2 heures**. Cette durée reste une moyenne. La durée exacte de la fourniture de l'eau pour chaque projet sera appréciée par le S.D.I.S. lors de l'analyse des risques et peut donc dépasser 2 heures.

Les conditions suivantes doivent être respectées :

- un **1<sup>er</sup> hydrant** de diamètre 100 mm (ou de 2x100 mm sur avis du SDIS) doit être positionné à **100 mètres au maximum de l'accès à la cellule la plus défavorisée**, (voir définition de la cellule au point 2.3.). La distance doit être mesurée en empruntant l'axe des chemins et voies nécessairement utilisés par les sapeurs-pompiers pour l'établissement des tuyaux d'incendie.
- ensemble des points d'eau (hydrants ou réserves artificielles) nécessaires doivent être situés dans un **rayon de 300 mètres** au maximum de l'entrée du site, *(distance mesurée en empruntant l'axe des voies engins)*,
- si la défense extérieure contre l'incendie n'est assurée que par des hydrants, la **simultanéité des débits sur les hydrants consécutifs nécessaires** sera donc de **180 m<sup>3</sup>/h minimum pendant 2 heures**, la pression dynamique étant maintenue à 1 bar sur chaque hydrant. Il est possible d'implanter par exemple, un premier poteau d'incendie de Ø100 mm à 100 mètres + un autre poteau d'incendie de 2x100 mm à 300 mètres au maximum ou bien 3 poteaux d'incendie de 100 mm, etc...
- 1/3 des besoins en eau devra obligatoirement être réalisé par un ou plusieurs hydrants,
- la quantité d'eau non fournie par des hydrants sera obtenue par la mise en place d'une réserve artificielle d'eau incendie. Son implantation et le volume nominal seront définis lors de l'étude technique du S.D.I.S. (voir le point 2.33).
- il est indispensable que le **réseau de distribution** de l'eau sur lequel sont piqués les hydrants soit **bouclé** ou mieux encore **maillé**, **des vannes de sectionnement** peuvent également être imposées afin de sécuriser l'alimentation des engins sur le site,

- l'implantation des hydrants et des réserves d'eau artificielles devra être réalisée **en dehors des zones de dangers Z2 des flux thermiques et de surpression.**

Il est rappelé que le nombre des points d'eau et leur implantation seront déterminés par le SDIS et **peuvent dépendre également de la géométrie des bâtiments et des vents dominants** sur le site.

#### **« Poteaux et bouches d'incendie » :**

- 2.10.** – Les poteaux et bouches d'incendie doivent être d'un **diamètre minimum de 100<sup>mm</sup>** et être conforme à la norme NF S 61-213 (poteaux d'incendie) NF S 61-211 (bouches d'incendie) **pour les spécifications techniques et à la norme NF S 62-200 pour les règles d'implantation.** Notamment, les règles de volume de dégagement et de positionnement par rapport à la chaussée accessible aux engins de lutte contre l'incendie devront être strictement respectées. (cf. § 5 et 6 de la norme NF S62-200).
- 2.11.** - Les travaux de pose (ou de déplacement) des poteaux et bouches d'incendie ne se feront qu'après consultation écrite du S.D.I.S. avec fourniture des plans appropriés. Le S.D.I.S. sera destinataire de l'attestation de conformité délivrée par l'installateur (cf. § 7 de la norme NF S62-200), complété par la mesure du débit constaté à la pression dynamique de 1 bar.
- 2.12.** – L'implantation d'hydrants à l'intérieur des propriétés privées doit rester une solution exceptionnelle soumise aux mêmes normes et règles d'implantation mentionnées ci-dessus. En outre, le propriétaire (ou le syndic de copropriété) de ces hydrants devra désigner un installateur compétent qui procédera **chaque année** aux opérations d'entretien et de vérifications techniques. Il devra communiquer au SDIS le relevé du débit constaté à la pression dynamique de 1 bar.

## « Réseau public de distribution d'eau potable » :

2.13. – (Rappel du point 2.4.) - Le réseau public de distribution d'eau devra être capable de fournir les **débits simultanés** nécessaires aux hydrants défendant chacun des établissements concernés ainsi que leurs  **systèmes d'extinction automatique à eau**  tels que les sprinklers s'ils dépendent de la même source.

Si le réseau de distribution d'eau ne permet pas de satisfaire les besoins en eau calculés par le S.D.I.S., il sera demandé au concepteur du projet, la mise en place **d'une ou de plusieurs réserves d'eau** pouvant couvrir au maximum les 2/3 des besoins en eau totaux pour la défense incendie du site. En conséquence, **le tiers des besoins en eau totaux restant à constituer devra donc être fourni dans tous les cas par le réseau de distribution public.**

2.14. - Les canalisations devront, pour alimenter efficacement en débit et en pression les hydrants considérés et dans le respect d'une vitesse d'écoulement compatible, être **au minimum d'un diamètre de 110<sup>mm</sup>**.

2.15. - Les canalisations devant alimenter simultanément plusieurs hydrants ou notamment des poteaux d'incendie à gros débit, devront être d'un diamètre spécialement calculé de manière **à assurer le débit total correspondant** avec une vitesse d'écoulement dans les canalisations compatible.

2.16. - Les réservoirs (châteaux d'eau) et le réseau lui-même devront contenir un volume d'eau suffisant et/ou, avec la mise en œuvre éventuelle de pompes ou de sur-presseurs, fournir l'eau permettant **d'assurer le débit simultané demandé aux hydrants** défendant la zone considérée **pendant 2 heures au minimum.**

Il est rappelé que le réseau doit pouvoir fournir au minimum **120 m<sup>3</sup> d'eau disponibles en 2 heures pour alimenter réglementairement 1 seul hydrant de diamètre 100mm.**

2.17. - Le **maillage** du réseau de distribution est vivement souhaité par le SDIS 34 dans les zones aménagées (ZAC – ZAE) et dans les zones urbaines centrales.

Dans les autres zones U et AU péri-urbaines le maillage du réseau de distribution reste conseillé par le SDIS car il évite qu'une avarie mineure sur une canalisation élimine la défense incendie de tout un secteur.

2.18. - Les dépenses **d'investissement, d'entretien et notamment la vérification technique au minimum annuelle** du maintien des spécifications des normes, **dont la mesure** du couple débit-pression des poteaux et bouches d'incendie **publics**, sont des dépenses obligatoires qui relèvent du budget général de la commune. Ces opérations demeurent de la responsabilité du maire.

2.19. – Les dépenses **d'investissement, d'entretien et notamment la vérification technique au minimum annuelle** du maintien des spécifications des normes, **dont la mesure** du couple débit-pression des poteaux et bouches d'incendie **privés**, sont des dépenses obligatoires qui relèvent des propriétaires. Toutefois, le maire doit faire contrôler la mise en place des nouveaux hydrants privés, vérifier régulièrement leur bon entretien et être destinataire des attestations de conformité aux normes complétées du relevé du couple débit-pression.

2.20. - Les résultats chiffrés des contrôles des débits et pression aux sorties des hydrants publics et privés qui pourraient être effectués par les Sapeurs-Pompiers, ne sont pas diffusés. Les relevés des défauts d'entretien et de non-conformité aux normes sont transmis respectivement par le SDIS uniquement aux maires et aux propriétaires.

2.21. - La commune devra, au fur et à mesure de l'évolution de la consommation d'eau, de la modification ou de l'extension des réseaux, des projets d'urbanisme et implantations industrielles, vérifier si le réseau public de distribution d'eau est toujours en mesure de satisfaire les besoins du service incendie.

#### **« Réseau privé de distribution privé d'eau brute » :**

2.22. - Les ressources privées en eau, (sociétés privées de distribution d'eau brute) sauf celles exclusivement destinées à la lutte contre l'incendie, ne peuvent pas être prises en compte par le S.D.I.S. **comme moyens en eau directement disponibles pour la lutte contre l'incendie** des constructions d'habitation, d'établissement recevant du public ou d'établissements soumis au Code du travail.

**En effet, la lutte contre l'incendie relève du service public obligatoire.**

La fourniture par ces sociétés d'une prestation de distribution d'eau brute pouvant servir d'appoint à la lutte contre l'incendie ne peut être que complémentaire à l'exercice de cette mission de service public. Elle ne peut aucunement s'y substituer.

Dans tous les cas, les contrats avec ces sociétés mentionnent le point ci-dessus et prévoient des **possibilités d'interruption de la fourniture de l'eau incompatible avec une permanence de protection.**

Toutefois, quand le réseau d'eau brute apparaît comme la seule ressource en eau disponible dans le secteur, **la solution de l'implantation d'une réserve artificielle**, (voir points 2.29 et suivants), **alimentée et/ou ré-alimentée**, (avant, en cours et après utilisation), **à partir du réseau d'eau brute, est retenue favorablement par le SDIS.**

#### **« Points d'eau naturels aménagés » :**

*Cette solution n'est envisageable que si un plan d'eau ou cours d'eau pérenne est situé à proximité de la construction. Elle est d'une mise en œuvre difficile dans notre département en raison du climat méditerranéen provoquant une situation d'étiage sévère voir d'assèchement des cours d'eau, de baisse trop importante du niveau des nappes phréatiques.*

2.23. - Les projets d'aménagement de points d'eau naturels destinés à la fourniture de l'eau **pour la défense extérieure contre l'incendie** doivent être soumis à l'avis du SDIS.

Dans les communes rurales, les points d'eau naturels aménagés, permettent d'assurer une défense suffisante pour le risque courant, (voir définition au point 2.0.) dans un **rayon de 400 mètres.**

**Tous les points d'eau naturels aménagés doivent être destinés à l'usage exclusif des services de lutte contre l'incendie.** Le représentant du SDIS devra être invité par le maître d'ouvrage à la visite de réception et participera sur place à la vérification de la conformité de l'installation.

2.24. - L'aménageur devra constituer un dossier de demande d'agrément par le SDIS comprenant les pièces suivantes :

- un plan de situation,
- un plan de masse,
- une étude hydrogéologique réalisée par un organisme compétent, mettant en évidence que le point d'eau une fois aménagé sera en mesure, de fournir :
  - en tout temps,
  - au minimum **120 m<sup>3</sup>** d'eau pendant **2 heures**,
  - une eau de qualité utilisable par les engins pompes (*bassin de lagunage interdit*),
  - hauteur géométrique d'aspiration (*entre l'axe de la pompe et le niveau de plus basses eaux*) dans les conditions les plus défavorables : **au maximum de 6 mètres**,
  - distance entre le bord de l'aire de manœuvre et le point d'aspiration : **au maximum de 8 mètres**,
  - hauteur d'eau au point d'aspiration en toute saison : **minimum 1,60 mètre**.
- un programme de travaux respectant les prescriptions du SDIS (*voir points 2.23 et suivants*),
- les attestations, engagements et tous les documents utiles permettant de garantir la régularité administrative de sa réalisation, le libre accès en tout temps et l'usage exclusif du point d'eau aménagé par les services de secours (*Sapeurs-Pompiers, Forestier Sapeurs*),
- l'énumération des dispositions prises pour l'entretien au minimum annuel du point d'eau aménagé, de l'aire de manœuvre et éventuellement du puisard d'aspiration.

**2.25.** – Le Service Départemental d'Incendie et de Secours de l'Hérault tient à la disposition des pétitionnaires un cahier rassemblant toutes les prescriptions spécifiques à mettre en œuvre pour la création d'un point d'eau de type « Point d'eau naturel aménagé ».

#### **« Réserve d'eau artificielle » :**

*Cette solution n'est envisageable que si une ressource en eau quelconque est disponible pour le remplissage de la réserve avant (éventuellement pendant) et après utilisation. Elle est d'une mise en œuvre relativement facile et encouragée par le SDIS au titre de la diversification des ressources en eau disponibles.*

**2.26. - Le nombre, l'implantation et le volume des réserves d'eau artificielles seront déterminés par le SDIS lors de l'analyse des risques du projet présenté.**

A défaut de pouvoir positionner des hydrants de Ø 100<sup>mm</sup> normalisés et alimentés par le réseau public de distribution de l'eau, le maître d'ouvrage devra créer une ou plusieurs réserves d'eau artificielle.

**Les réserves artificielles et leur branchement d'alimentation doivent être destinées à l'usage exclusif de la défense contre l'incendie.**

Les piscines des particuliers ne peuvent pas être prises en compte par le SDIS. Par contre, elles peuvent être utilisées pour réaliser une auto-protection de la construction par son propriétaire dans le cadre de la lutte contre un incendie du couvert végétal la menaçant.

Les réserves d'eau artificielles privées implantées à l'intérieur des propriétés seront reliées à la voie publique par une voie aux caractéristiques identiques à la voie engins (voir le point 1.2). L'implantation devra être réalisée hors des zones de flux thermique de 3kw/m<sup>2</sup> et dépendra également de la géométrie des bâtiments sur le site.

**La capacité nominale de la réserve d'eau artificielle est déterminée par le S.D.I.S. lors de l'analyse des risques. Elle doit être constituée d'un seul tenant. Cette capacité peut être réduite dans les conditions fixées au point 2.29.**

Le volume d'eau disponible dans les réserves artificielles **ne peut être supérieur au 2/3 des besoins en eau totaux** nécessaires à la couverture du risque incendie des installations classées pour la protection de l'environnement, **1/3 des besoins en eau devra être réalisé obligatoirement à partir des hydrants**. En outre, les réserves artificielles doivent respecter toutes les spécifications techniques et les règles d'implantation définies par un cahier de prescriptions spécifiques fourni par la Direction du S.D.I.S. sur simple demande.

Dans les communes rurales, les réserves d'eau artificielles définies ci-dessous permettent d'assurer une défense suffisante pour le risque courant, (*voir définition au point 2.0.*) dans un **rayon de 400 mètres**.

**2.27. – Un dossier de demande d'agrément** de réserve artificielle d'eau destinée à la lutte contre l'incendie devra être déposé au S.D.I.S. par le maître d'ouvrage. Ce dossier comprendra les pièces suivantes :

- le descriptif détaillé du réservoir envisagé,
- son implantation (extrait du plan de masse agrandi au 1/100<sup>ème</sup> ou échelle proche),
- le descriptif détaillé de l'alimentation précisant le débit du dispositif de remplissage après utilisation (captage, réseau de distribution public ou privé d'eau brute, etc.),
- les modalités prévues de l'entretien du réservoir,
- les dispositions prises au point de vue de l'hygiène et des risques d'accidents,
- un engagement à réaliser les travaux indiqués conformément aux prescriptions du SDIS et de fournir une attestation annuelle d'entretien,
- un engagement du maître d'ouvrage :
  - ✓ garantissant le maintien en tout temps de la quantité nominale de la réserve,
  - ✓ certifiant le débit du système mis éventuellement en place pour la ré-alimentation,
  - ✓ certifiant que la réserve sera positionnée hors de la zone du flux thermique de 3 kW/m<sup>2</sup>.
- pour les réserves artificielles d'un autre type que la solution citerne décrite ci-dessous, le pétitionnaire devra consulter le SDIS au préalable.

**2.28. – Le volume d'eau requis d'une réserve artificielle pourra être** obtenu en une seule capacité, ou par la réunion de deux ou trois capacités au maximum, **accouplées**. Dans le cas de citernes accouplées deux brides de liaison d'un diamètre intérieur de 100<sub>mm</sub> minimum devront les relier en partie basse.

**Les réserves artificielles de grande capacité** ou d'un autre type que la solution citerne décrite ci-après feront l'objet d'une étude spécifique du SDIS, en particulier pour les bassins ouverts type bâches à eau.

Les réserves artificielles de grande capacité comporteront **autant de dispositif de puisage que de fraction de 120 m<sup>3</sup> d'eau stockée**. Les orifices des colonnes d'aspiration devront être positionnés dans l'axe de l'aire de manœuvre. Ils seront espacés en eux de 4 mètres et l'aire de manœuvre devra être dimensionnée pour autant d'engins pompe que de colonnes d'aspiration, (x fois 4m x 8 m) voir le point 2.44.

**2.29.** - Dans le cas où le maître d'ouvrage garanti par l'engagement inclus dans son dossier de demande d'agrément mentionné ci-dessus, un **apport d'eau** disponible en tout temps, (réseau A.E.P. ou privé d'eau brute), permettant la ré-alimentation automatique de la réserve artificielle, **le volume d'eau de celle-ci pourra être réduit** par le SDIS après étude du dossier de demande d'agrément présenté.

Cette réduction du volume d'eau sera égale au double du débit de la ressource en eau pérenne, **sans pour autant dépasser 25 %** du volume d'eau nominal de la réserve. (exemple : volume nominal 120 m<sup>3</sup> et ré-alimentation pérenne de 15 m<sup>3</sup>/h : 120 - (15x2) = 90 m<sup>3</sup>).

Le **dispositif de ré-alimentation** par le réseau public ou d'eau brute devra être réalisé au moyen d'un **robinet à flotteur**. Tout autre dispositif est proscrit.

**2.30.** - Le représentant du SDIS devra être invité par le maître d'ouvrage à la visite de réception et participera sur place à la vérification de la conformité de l'installation.

**2.31.** - Le Service Départemental d'Incendie et de Secours de l'Hérault tient à la disposition des pétitionnaires un cahier des charges spécifique rassemblant toutes les prescriptions à mettre en œuvre pour la création d'un point d'eau de type « Réserve artificielle agréée ».

### **III – RISQUES GENERES PAR LES INSTALLATIONS PHOTOVOLTAÏQUES EN TOITURE DES BATIMENTS :**

Compte tenu de l'avis de la Commission Centrale de Sécurité réunie en session plénière le 5 novembre 2009, avant toute installation photovoltaïque en toiture, que ce soit sur une installation ou un bâtiment existant ou en projet, il conviendra d'inciter les maîtres d'ouvrage et les services instructeurs des dossiers d'autorisation d'urbanisme, à **transmettre pour avis leur dossier complet à la Direction du S.D.I.S.**

Ce dossier devra comporter en particulier la description de l'installation, des réseaux électriques dédiés, préciser les modalités de coupure de l'énergie électrique et de l'utilisation des moyens d'extinction en cas d'incendie.

Le danger que représentent ces installations en cas d'incendie peut conduire le commandant des opérations de secours à privilégier de jour, les sauvetages, les mises en sécurité et la protection des bâtiments tiers, sans engager d'action de lutte directement sur le foyer en raison de la présence permanente de tension électrique dangereuse.

#### **PRESCRIPTIONS TECHNIQUES SPECIFIQUES**

**3.1** – L'installation photovoltaïque devra être réalisée et installée de manière à ne compromettre aucune des dispositions réglementaires applicables au bâtiment concerné, notamment en ce qui concerne l'accessibilité des façades, l'isolement par rapport aux tiers, la protection de la couverture, l'application de la règle du C+D, le désenfumage, la stabilité au feu, etc.

**3.2** – L'ensemble de l'installation devra être conçu selon les préconisations du guide UTE C15-712, en matière de sécurité et du guide des spécifications techniques relatives à la protection des personnes et des biens dans les installations photovoltaïque raccordées au

réseau, coédité par l'Agence de l'Environnement et de la Maîtrise de l'Énergie (A.D.E.M.E.) et le Syndicat des Énergies Renouvelables (S.E.R.) du 1/12/2008.

**3.3** – Les dispositions nécessaires devront être prises pour éviter aux intervenants des services de secours et de lutte contre l'incendie, tout risque de choc électrique au contact d'un conducteur actif de courant continu sous tension.

**3.4** – **L'installation photovoltaïque réalisée en toiture, en façade, sur auvent, sur casquette pare-soleil, constituée de panneaux solaires ou de membranes solaires, devra être munie d'un ou de plusieurs organes de coupure d'urgence de type interrupteur / sectionneur DC destinés à réaliser l'interruption totale du flux électrique de courant continu provenant des modules solaires en cas d'intervention des sapeurs-pompiers.**

**Ces dispositifs doivent être positionnés au plus près possible des panneaux ou membranes photovoltaïques,**

**Ils devront être manoeuvrables par télécommande à distance :**

- par les sapeurs-pompiers,
- depuis le niveau d'accès des secours (palier du rez-de-chaussée),
- regroupée avec le dispositif de mise hors tension du bâtiment.

**IMPORTANT : L'installation photovoltaïque comprenant soit :**

- des cheminements de câbles DC entre les modules photovoltaïques en toiture et le local onduleur installés en extérieur avec protection mécanique et pénétrant directement dans chaque local technique onduleur du bâtiment,
- des onduleurs à l'extérieur, sur le toit, au plus près des modules,
- des cheminement de câbles DC à l'intérieur du bâtiment jusqu'au local technique onduleur réalisés dans un cheminement technique protégé, situé hors des locaux à risques particuliers, et de degré CF égal au degré de stabilité au feu du bâtiment avec un minimum de 30 minutes,
- des cheminements de câbles DC uniquement dans le volume, où se trouvent les onduleurs, inaccessibles, ni au public ni au personnel ou occupants non autorisés; le plancher bas de ce volume est SF° égal à la SF du bâtiment avec un minimum de 30 minutes,

***peut être dispensée, après étude du S.D.I.S., de l'installation des organes de coupure mentionnés ci-dessus.***

**3.5** – **Un dispositif de coupure d'urgence générale et simultanée de l'ensemble des onduleurs devra être positionnée de façon visible à proximité du dispositif de mise hors tension du bâtiment et identifiée par la mention :**

**« ATTENTION – PRESENCE DE DEUX SOURCES DE TENSION : »**

- A - réseau de distribution E.R.D.F.,**
- B - modules photovoltaïques,**

en lettres noires sur fond jaune.

**3.6** – **Un panneau d'information inaltérable complétera l'affichage ci-dessus.**

Il devra indiquer :

- le plan synoptique de l'installation,
- la position des organes de coupure électrique DC et AC,

- les parties du réseau en toiture restant sous tension permanente avec indication des voltage et puissance crête,
  - le danger persistant d'électrisation même après coupure des réseaux DC,
  - l'interdiction de procéder à des « déconnexions en charge » des câbles électriques et connecteurs DC accessibles.
- 3.7 – Un cheminement d'au moins 50 cm de large devra être maintenu autour du ou des modules photovoltaïques installés en toiture,
- 3.8 – Le maître d'ouvrage devra justifier de la capacité de la structure porteuse (solidité à froid) à supporter la charge supplémentaire apportée par l'installation, par une attestation du contrôleur technique missionné,
- 3.9 – Les parois enveloppe des locaux techniques « onduleurs » devront être isolés des autres locaux par des parois coupe feu de degré égal à la stabilité au feu du bâtiment, avec un minimum de 30 minutes, la porte y donnant accès devra être pare-flamme de degré ½ heure,
- 3.10 – Les emplacements des locaux techniques onduleurs devront être signalés sur les plans du bâtiment facilitant l'intervention des secours.
- 3.11 – Un pictogramme dédié au risque photovoltaïque, devra être positionné à l'extérieur du bâtiment, visible au niveau : de l'accès des secours; des accès aux locaux abritant les équipements relatifs à l'énergie photovoltaïque;
- 3.12 – Les matériaux constituant les boîtes de jonction ou de raccordement, les câbles de liaison DC, l'interrupteur général DC en amont de l'onduleur, **doivent être non propagateurs de la flamme. Tous ces éléments doivent être signalés** en place par des étiquettes inaltérables mentionnant notamment le danger électrique ainsi que la présence de tension électrique permanente, Elles devront être visibles, fixées durablement et résister aux intempéries ainsi qu'au rayonnement ultraviolet.
- 3.13 – Les câbles électriques DC traversant le bâtiment **doivent être identifiés** et repérés **tous les 5 mètres sur leur cheminement entier** par une **signalisation inaltérable** (pictogramme dédié au risque photovoltaïque) afin de rester identifiables par les sapeurs-pompiers en cas d'incendie.
- 3.14 – Les locaux techniques contenant les onduleurs, transformateur et autres équipements électriques **devront être équipés d'extincteurs** adaptés à l'extinction d'un feu d'origine électrique, (Minimum 2 extincteurs à CO<sub>2</sub> de 2Kg),
- 3.15 – La partie « courant alternatif » (AC) de l'installation photovoltaïque devra répondre aux spécifications de la **norme NF C 15-100**. Notamment, un disjoncteur de **protection différentielle** de sensibilité  $\leq$  à 30 mA devra être installé. (Cette dernière prescription ne s'applique qu'aux immeubles d'habitation).
- 3.16 – Le maître d'ouvrage devra transmettre au SDIS une note précisant les **procédures d'intervention des services de secours** face au danger d'électrisation que pourrait présenter une telle installation si elle était endommagée :
- par arrachement, (vent)
  - par effondrement de la structure,
  - lors d'un incendie.

## IV - CONSULTATION DU SDIS

4.0. – En application des dispositions de l'article R.423-50 et suivants du Code de l'urbanisme, le S.D.I.S.34 demande à être consulté sur **les projets ou travaux ayant une influence notable sur la distribution des secours** tels que :

### Projets d'urbanisme :

- Demande de P.A. pour création de zones industrielles, artisanales, parcs résidentiels de loisir, village de vacances, parc d'attraction de plus de 2 ha, aires publiques de stationnements de plus de 50 places, lotissement de plus de 2 lots,
- Demande de P.C. pour tout projet de construction d'une SHOB >20m<sup>2</sup>,
- Demande de P.C. pour les projets éoliens > 12 mètres et photovoltaïques,
- Demande de P.C. pour les installations électriques  $\geq 3$  kV
- Demande de P.C. pour une Installations Classées pour la Protection de l'Environnement soumises à autorisation et entrepôts soumis à déclaration,
- Demande de P.C. pour Établissements Recevant du Public du premier groupe dont les monuments historiques,
- Demande de P.C. pour constructions soumises aux dispositions du Code du travail,
- Travaux de réhabilitation, rénovation, réaménagement ou changement de destination d'immeubles, avec ou sans augmentation des surfaces,
- Création de campings, dont les D.P. pour camping de moins de 6 emplacements et les P.A. pour camping de plus de 6 emplacements,
- Création des aires d'accueil et de stationnement des gens du voyage,

### Autres projets :

- Implantation par la collectivité ou par les particuliers, de portails automatiques, bornes rétractables et tout autres barrières pouvant avoir une incidence sur l'acheminement des moyens de secours,
- Création et re-structuration de voirie de nature à modifier l'accessibilité des engins de secours, évolutions des schémas de circulation, notamment par la mise en sens unique de nouvelles voies dont l'arrêté municipal l'instituant doit préciser impérativement si cette mesure s'applique ou non aux véhicules prioritaires,
- Mise en place de dispositifs de modération de la vitesse et du trafic (ralentisseurs),
- Modification des réseaux de distribution d'eau potable,
- Projets d'implantation, de suppression ou de déplacement des hydrants (poteaux ou bouches d'incendie),
- **Tout autre projet, quand la question de la défense incendie, de la distribution des secours et de l'accessibilité des engins de lutte contre l'incendie peut être posée.**

4.1. – Sans aucune exception, les dossiers de consultation doivent être impérativement adressés à :

**Monsieur le Directeur**  
**du Service Départemental d'Incendie et de Secours de l'Hérault**  
Service Prévision  
150, rue Super Nova  
34570 VAILHAUQUES,

**Hors procédure**, le S.D.I.S. se réserve la possibilité de demander aux pétitionnaires, la fourniture de documents supplémentaires afin de permettre aux instructeurs sapeurs-pompiers une réelle **ANALYSE DES RISQUES**, la vérification de la prise en compte par les constructeurs, aménageurs et architectes des dispositions règlementaires de sécurité.

Il pourra s'agir de :

- **Notice descriptive** du projet (activités, nature et quantité de produits stockés, hauteur de stockage, sources de dangers, flux et enjeux ciblés),
- **Notice de sécurité incendie** établie par un organisme de contrôle agréé permettant de vérifier la conformité du projet avec les règles de sécurité incendie édictée par le Code du travail, l'arrêté ministériel du 31 janvier 1986 concernant les immeubles d'habitation,
- Un **plan de quartier** avec positionnement des **poteaux ou bouches d'incendie existants**,
- Un **plan intérieur** avec mention des surfaces,
- Un **plan du réseau Alimentation Eau Potable (AEP)** réseau actuel et réseau projeté, indiquant les diamètres des canalisations, le maillage, l'implantation des hydrants,
- Le **procès verbal de réception** des travaux de pose des hydrants avec mention des valeurs de pressions statique et de débits mesurés à la pression dynamique de 1 bar dans le respect de la norme NF S 62-200.

Cette **liste est non limitative** et le S.D.I.S. pourra demander au maître d'ouvrage de fournir d'autres pièces qu'il jugera utiles à l'étude ou à la réalisation des **plans d'interventions** des Sapeurs-pompiers, et du **plan d'établissement répertorié**. (Plan E.T.A.R.E.)

## RISQUES NATURELS

**NOTE** : Le SDIS rappelle que l'article L 121-1 §3 du Nouveau Code de l'Urbanisme (Loi S.R.U.) énonce les principaux objectifs que doivent atteindre les S.C.O.T., P.L.U. et CARTES COMMUNALES dans le domaine de la gestion des risques.

*En effet, l'équilibre entre le renouvellement urbain, la maîtrise de son développement et les espaces affectés aux activités d'une part, la préservation des espaces agricoles, la protection des espaces naturels et des paysages d'autre part, tout en respectant aussi les objectifs du développement durable, ne doivent pas occulter la prévention des risques naturels prévisibles, des risques technologiques, des pollutions et des nuisances de toute nature.*

*De surcroît, l'article L.111-3-1 du Code de l'Urbanisme impose que des études préalables à la réalisation des projets d'aménagement, des équipements collectifs et des programmes de constructions, entrepris par la collectivité publique ou nécessitant une autorisation administrative et qui, par leur importance, leur localisation ou leurs caractéristiques propres peuvent avoir des incidences sur la protection des personnes et des biens contre les menaces et les agressions, doivent comporter une étude de sécurité publique permettant d'en apprécier les conséquences.*

## V - PRISE EN COMPTE DU RISQUE MAJEUR FEU DE FORET :

*Le Dossier Départemental des Risques Majeurs (D.D.R.M.), (arrêté préfectoral du 11/02/2005) identifie le risque majeur feux de forêts pour toutes les communes du département. Les zones exposées sont définies comme étant les bois, les forêts, les plantations, les reboisements, ainsi que les landes, les garrigues et les maquis.*

5.0. Sans préjudice de l'avis émis par le service de l'État concerné, le SDIS prescrit ce qui suit.

Sur les parties du territoire communal situées à l'intérieur ou à moins de 200 mètres des zones exposées, les mesures de débroussaillage sont fixées par :

- les dispositions du **Code Forestier** et en particulier de l'article L.322-3 (Loi du 9 juillet 2001)
- les dispositions de l'**arrêté préfectoral n°2004-01-907 du 13 avril 2004 modifié par les arrêtés préfectoraux n°2005-01-539 du 4 mars 2005 et n°2007.1.703 du 4 avril 2007** qui définissent les parties de territoire concernées ainsi que les modalités techniques liées au débroussaillage et à son maintien.

Conformément à l'arrêté préfectoral précité, le **débroussaillage sur la totalité des parcelles** doit être aussi réalisé :

- sur les terrains construits ou non, situés dans les zones urbaines (Zones U du plan local d'urbanisme),
- sur les terrains situés dans les zones définies dans le règlement du Plan de Prévention des Risques Incendie de Forêt (P.P.R.I.F.) approuvé,
- aux terrains destinés aux opérations de création de zones d'aménagement concerté (ZAC), **pour toute construction y compris les établissements recevant du public** (E.R.P.), de lotissements, d'exploitation industrielle (I.C.P.E.) ou artisanale, d'espaces verts liés à une association foncière urbaine (A.F.U.),
- sur la totalité de la surface des terrains aménagés pour le **camping** ou le **stationnement de caravanes ou de mobil home**.

Dans tous les cas, les opérations de débroussaillage et de maintien dans cet état doivent être accomplies **avant le 15 avril de chaque année**. Les produits issus du débroussaillage (rémanents) devront être éliminés avant cette date.

Les dispositions de l'**arrêté préfectoral permanent n° 2002 01 1932 du 25 avril 2002** définissant les contraintes liées à l'emploi du feu, notamment pour les opérations de débroussaillage, doivent être intégralement respectées.

Le récépissé du dépôt de la déclaration d'incinération effectuée par les propriétaires ou leurs ayants droits pour l'incinération des végétaux coupés ou sur pied, doit être envoyé par télécopie (recto seul), sans délai, par le Maire au S.D.I.S., Centre Opérationnel Départemental d'Incendie et de Secours (CODIS) Fax : 04-67-84-81-95 et à la Direction Départementale de l'Agriculture et de la Forêt.

*Recommandation : Pour les habitations exposées au risque feu de forêt et disposant d'une réserve d'eau (piscine, bassin, réservoir) il est recommandé au propriétaire d'acquérir et de maintenir en bon état d'entretien une motopompe de 15 m<sup>3</sup>/h de débit, actionnée par un moteur thermique, susceptible d'alimenter une petite lance raccordée à des tuyaux de longueur suffisante, pour que tout point de la construction puisse être atteint par le jet de cette lance. Cet équipement sera remisé dans un coffre ou une construction incombustible.*

## **VI - PRISE EN COMPTE DU RISQUE MAJEUR INONDATION :**

Le dossier départemental des risques majeurs (arrêté préfectoral du 11 février 2005) identifie pour la commune de **SAINT FELIX DE L'HERAS**, le **risque majeur d'inondation** de type **PERI URBAIN FAIBLE** auquel est soumise une population sans cesse croissante. Voir le site Internet de la Préfecture de l'Hérault à l'adresse URL :

- 6.0. - Sans préjudice de l'avis ou des prescriptions émises par les autres services de l'État concernés, le maître d'ouvrage devra prendre en compte le risque inondation lors de la conception de son projet.

Toutes les mesures nécessaires devront être prises par les maîtres d'ouvrage notamment concernant le **maintien de la viabilité des accès aux constructions futures** qui ne doivent pas se trouver isolées lors des précipitations locales orageuses ou des crues, les infrastructures routières créées devant rester hors d'eau en toute circonstance afin de **permettre aux habitants ou aux occupants d'évacuer** dans une direction judicieusement choisie où ils pourront être mis en sécurité rapidement,

Les maîtres d'ouvrage devront mettre en oeuvre les mesures de **prévention, de protection et de sauvegarde individuelle** qui leur incombent, et notamment les mesures :

- o concernant **l'arrimage des cuves de gaz ou d'hydrocarbures enterrées ou non**, des citernes sous pression ainsi que tous les récipients contenant des engrais liquides, des pesticides et autres produits dangereux pour l'environnement ;
- o concernant le **balisage des bords de piscine** ou des cavités diverses afin d'en visualiser l'emprise en cas de recouvrement par les eaux, etc.

Si un **ouvrage de rétention** des eaux pluviales est exigé, lorsque le choix de la solution bassin de rétention est retenu, toutes les mesures structurelles nécessaires devront être prises afin de permettre à une personne ayant fait une chute dans le bassin d'en sortir d'elle-même sans difficulté grâce à la réalisation de pentes modérées réglées à 3/1 minimum, d'un escalier ou d'une main-courante, d'une rampe stabilisée permettant l'accès des secours. Les bords du bassin présentant un risque de chute en raison d'une dénivelée importante, mur de soutènement, enrochements ainsi qu'à l'aplomb de l'exutoire, devront être protégés par une glissière ou une barrière. Une signalétique devra être posée pour informer de la présence et de la fonction du bassin, ainsi que l'interdiction d'accès en cas d'événements pluvieux. Une vanne de sectionnement devra être installée sur la canalisation de fuite afin de pouvoir contenir toute pollution accidentelle ; pour plus d'informations, voir le site de la Préfecture de l'Hérault à l'U.R.L. suivant : [http://www.herault.pref.gouv.fr/grandsdossiers/bassins\\_retention/fiche\\_bassins.pdf](http://www.herault.pref.gouv.fr/grandsdossiers/bassins_retention/fiche_bassins.pdf)

## **PRESCRIPTIONS TECHNIQUES PARTICULIERES**

Le S.D.I.S. 34 utilise pour son étude les définitions du « Guide pratique D9 » édition 09.2001-édité par, la Fédération Française des Sociétés d'Assurances (FFSA) et le Centre National de Prévention et de Protection (CNPP). : [www.cnpp.com](http://www.cnpp.com) URL : <http://www.cnpp.com/indexd9.htm>

### **1 - Besoins en eau pour les immeubles d'HABITATIONS et de BUREAUX**

Type d'immeuble	Défense Incendie	Densité minimale d'implantation des P.I. de 100 <sup>mm</sup>	Distance <sup>(1)</sup> entre le PI le plus proche et l'entrée du bâtiment <sup>(3)</sup> le plus défavorisé.	Distance <sup>(2)</sup> maximale entre 2 P.I. consécutifs	Débit horaire global exigé sur zone	OBSERVATIONS
-----------------	------------------	---	---	---	-------------------------------------	--------------

Habitations individuelles de 1 <sup>ère</sup> et 2 <sup>ème</sup> famille	1 par carré de 4 hectares	150 mètres	Entre 150 et 200 mètres	60 m <sup>3</sup> /h pendant 2 heures	Dans les communes rurales, le P.I. peut être remplacé par une réserve d'eau centrale de 120 m <sup>3</sup> à moins de 400 mètres après étude par le SDIS.          <b>Réseau maillé vivement recommandé</b>
Habitations collectives de 3 <sup>ème</sup> famille A	2	150 mètres		120 m <sup>3</sup> /h pendant 2 heures	
Habitations collectives de 3 <sup>ème</sup> famille B	2	100 mètres ou 60 mètres si colonne sèche <sup>(5)</sup>	150 mètres maximum	120 m <sup>3</sup> /h pendant 2 heures	
Habitations collectives de 4 <sup>ème</sup> famille	3	100 mètres ou 60 mètres si colonne sèche <sup>(5)</sup>		180 m <sup>3</sup> /h pendant 2 heures	
Immeuble de Grande Hauteur habitations	3	100 mètres ou 60 mètres si colonne sèche <sup>(5)</sup>		180 m <sup>3</sup> /h pendant 2 heures	
Immeuble de bureaux H ≤ 8 m et S ≤ 500 m <sup>2</sup> - <sup>(4)</sup>	1	150 mètres	Entre 150 et 200 mètres	60 m <sup>3</sup> /h pendant 2 heures	
Immeuble de bureaux H ≤ 28 m et S ≤ 2000 m <sup>2</sup> - <sup>(4)</sup>	2	100 mètres ou 60 mètres si colonne sèche <sup>(5)</sup>	150 mètres maximum	120 m <sup>3</sup> /h pendant 2 heures	
Immeuble de bureaux H ≤ 28 m et S ≤ 5000 m <sup>2</sup> - <sup>(4)</sup>	3	100 mètres ou 60 mètres si colonne sèche <sup>(5)</sup>		180 m <sup>3</sup> /h pendant 2 heures	
Immeuble de bureaux S > 5000 m <sup>2</sup> - <sup>(4)</sup>	4 de 100 <sup>mm</sup> ou 2 de 100 <sup>mm</sup> + 1 de 150 <sup>mm</sup>	100 mètres ou 60 mètres si colonne sèche <sup>(5)</sup>		240 m <sup>3</sup> /h pendant 2 heures	
Immeuble de Grande Hauteur à usage de bureaux <sup>(4)</sup>	4 de 100 <sup>mm</sup> ou 2 de 100 <sup>mm</sup> + 1 de 150 <sup>mm</sup>	100 mètres ou 60 mètres si colonne sèche <sup>(5)</sup>		240 m <sup>3</sup> /h pendant 2 heures	

(1) – La distance doit être mesurée en empruntant l'axe de la chaussée ou du chemin stabilisé d'une largeur minimale de 1,80 mètre praticables par un dévidoir.

(2) – La distance doit être mesurée en empruntant l'axe des voies carrossables.

(3) – Il s'agit soit de l'accès principal de l'habitation considérée, soit de l'escalier de l'immeuble, le plus éloigné de l'hydrant.

(4) – H : Il s'agit de hauteur du plancher bas du niveau le plus haut par rapport au seuil de référence,  
S : Il s'agit de la surface développée non recoupée (la notion de surface est définie par la zone délimitée par des parois et/ou planchers coupe feu de degré 1 heure minimum, sauf pour les I.G.H. où le degré coupe feu doit être de 2 heures.

(5) – Il s'agit de la distance maximale entre le PI et l'orifice de la colonne sèche de 65 mm lorsqu'elle est imposée – voir article 98 de l'arrêté ministériel du 31/01/1986 et la norme NF S 61 750.

## **2 - Besoins en eau pour les ETABLISSEMENTS RECEVANT DU PUBLIC :**

Les établissements recevant du public sont spécialement répertoriés, pour le calcul des besoins en eau, en 4 classes :

**Classe 1 :** Type N – Restaurants,  
 Type L – Salles de réunion, de spectacle (sans décor ni artifice),  
 Type O – Hôtels,  
 Type R – Établissements d'enseignement,  
 Type X – Établissements sportifs couverts,  
 Type U – Établissements sanitaires,  
 Type J – Maisons de retraite,  
 Type V – Établissements de culte.

**Classe 2 :** Type L – Salles de réunion (avec décor et/ou artifices),  
 Type P – Boîtes de nuit, discothèques,  
 Type Y – Musées.

**Classe 3 :** Type M – Magasins,  
 Type S – Bibliothèques,  
 Type T – Salles d'exposition.

**Classe 4 :** Classes 1,2 et 3 avec risque sprinklé.

Le S.D.I.S. considère le risque comme sprinklé si :

- une protection autonome, complète et dimensionnée en fonction de la nature du stockage et de l'activité réellement présente dans l'exploitation, en fonction des règles de l'art et des référentiels existants ;
- l'installation est entretenue et vérifiée régulièrement ;
- l'installation est en service en permanence.

Pour la définition des besoins en eau pour les E.R.P. de bureaux (Type W), se référer au tableau précédent.

Pour la définition des besoins en eau des autres E.R.P. de type EF, SG, CTS, REF, PS, OA, PA, GA et les campings, une étude spécifique doit être réalisée par le SDIS.

Dans le tableau ci-dessous, les valeurs ne sont données qu'à titre indicatif, une étude particulière de la défense incendie de chaque établissement doit être menée en collaboration avec le S.D.I.S.

La durée d'application de l'eau pour l'extinction de l'incendie est fixée à **2 heures**.

**Les réseaux alimentant les hydrants mentionnés doivent être impérativement maillés. Les poteaux et bouches d'incendie doivent être normalisés.**

Défense Incendie	Nombre de P.I. de 100 <sup>mm</sup> en fonction de la surface	Distance maximale <sup>(2)</sup> entre le PI le plus proche et l'entrée du bâtiment considéré <sup>(4)</sup> .	Distance <sup>(3)</sup> maximale entre 2 P.I. consécutifs	Débit horaire global des hydrants exigé sur zone, principe de calcul en fonction des surfaces <sup>(5)</sup> :
<b>Classe d'E.R.P.</b>				

<b>Classe 1</b>	$\leq 1000\text{m}^2$ : 1 >1000 m <sup>2</sup> (1)	150 mètres ou 60 mètres si colonne sèche (6)	200 mètres maximum	De 0 à 3 000 m <sup>2</sup> : 60m <sup>3</sup> /h par fraction de 1 000 m <sup>2</sup> Au-delà : ajouter 30m <sup>3</sup> /h par fraction de 1 000 m <sup>2</sup>
<b>Classe 2</b>	$\leq 500\text{m}^2$ : 1 >500 m <sup>2</sup> (1)			Même calcul que classe 1 X 1,25
<b>Classe 3</b>	$\leq 500\text{m}^2$ : 1 >500 m <sup>2</sup> (1)	100 mètres ou 60 mètres si colonne sèche (6)	150 mètres maximum	Même calcul que classe 1 X 1,5
<b>Classe 4</b>	$\leq 1000\text{m}^2$ : 1 >1000 m <sup>2</sup> (1)	150 mètres ou 60 mètres si colonne sèche (6)	200 mètres maximum	De 0 à 4 000 m <sup>2</sup> : 60m <sup>3</sup> /h par fraction de 1 000 m <sup>2</sup> avec un maximum de 180m <sup>3</sup> /h. De 4 001 à 10 000 m <sup>2</sup> : 240 m <sup>3</sup> /h. Au-delà de 10 000m <sup>2</sup> : ajouter 60m <sup>3</sup> /h par fraction de 10 000 m <sup>2</sup>

- (1) – Le nombre, le type, l'emplacement des hydrants est déterminé par le SDIS lors de l'étude du dossier. (Se référer aux règles de calcul des débits en dernière de colonne de droite du tableau).
- (2) – La distance doit être mesurée en empruntant soit une chaussée, soit un chemin stabilisé d'une largeur minimale de 1,80 mètre praticable par un dévidoir. Elle doit permettre la mise en œuvre aussi rapide que possible des lances des Sapeurs-Pompiers tout en évitant d'exposer dangereusement les engins d'incendie.
- (3) – La distance doit être mesurée en empruntant l'axe des voies carrossables.
- (4) – Il s'agit soit de l'accès principal de l'immeuble considéré, soit de l'escalier de l'immeuble, le plus éloigné de l'hydrant.
- (5) – Il s'agit de la surface développée non recoupée (la notion de surface est définie par la zone délimitée par des parois et/ou planchers coupe-feu de degré 1 heures minimum,
- (6) – Si la colonne sèche est imposée par la réglementation.

### **3 - Besoins en eau pour les INSTALLATIONS CLASSEES POUR LA PROTECTION DE L'ENVIRONNEMENT soumises à autorisation et pour tous les entrepôts :**

Le dimensionnement des besoins en eau pour couvrir le risque incendie dans les établissements industriels fera l'objet **dans tous les cas** d'une étude spécifique réalisée par le service Prévision du S.D.I.S.

### **4 - Besoins en eau pour la défense incendie des CAMPINGS :**

- Défense incendie soumise à étude préalable du S.D.I.S.

- Les dispositions de l'**arrêté préfectoral 2007.01.2016 du 26 septembre 2007 relatif aux terrains de camping aménagés, aux aires naturelles de camping et aux parcs résidentiels de loisirs** et définissant notamment les mesures de protection contre les risques d'incendie, les risques naturels et technologiques prévisibles, les contraintes liées à l'accès des secours et les ressources en eau pour la lutte contre les incendies devront être intégralement respectées.

### **5 - Prescriptions spécifiques selon le zonage PLU :**

**Zones U :** Zone urbaine à usage d'habitations, d'équipements collectifs, services et activités diverses, zone déjà urbanisée, zone où les équipements publics en cours de réalisation ont une capacité suffisante pour desservir les constructions à implanter :  
**La totalité des prescriptions s'applique.**

**Zones AU :** Zones à caractère naturel destinées à être ouvertes à l'urbanisation :

- Défense incendie identique à la zone U.  
**La totalité des prescriptions s'applique.**

**Zones A :** Zones agricoles comprenant des constructions et des installations nécessaires aux services publics ou d'intérêt collectif ou liées à l'exploitation agricole :  
**Défense incendie soumise à étude préalable du S.D.I.S.**

- Besoins en eau pour la lutte contre l'incendie assurés si possible par un **hydrant normalisé ou si non par une réserve incendie de 120 m<sup>3</sup>** d'eau minimum utilisable en 2 heures, par tout temps et implantée à **400 mètres** au maximum du lieu à défendre,  
- Si plusieurs points d'eau sont nécessaires : distance entre deux points d'eau de **300 mètres au maximum**,  
- Les territoires communaux comportant de nombreuses parties au couvert végétal sensible à l'incendie, bien que non soumis au décret 92-273 du 23 mars 1992 requièrent la mise en place de moyens de secours adaptés définis par le S.D.I.S.

**Zones N :** Zones naturelles et forestières de richesse naturelle et économique, agricole comprenant des terrains réservés à l'exploitation agricole, élevage, exploitation des ressources du sous-sol ou de la forêt :  
**Défense incendie soumise à étude préalable du S.D.I.S.**

- La réalisation de tout bâtiment lié à l'exploitation agricole ou des ressources du sous-sol ou de la forêt doit entraîner une mise en place d'une défense incendie obligatoire par un hydrant normalisé ou à défaut par **une réserve incendie de 120 m<sup>3</sup> minimum**, utilisable par les Sapeurs-Pompiers en tout temps et implantée à **400 mètres** au maximum du lieu à défendre.  
- Toutes les zones comportant des parties au couvert végétal combustible jouxtant des habitations devront être **débroussaillées** et entretenues comme telles conformément au Code Forestier et à l'Arrêté préfectoral du 13/04/2004.

## RÉGLEMENTATION VISÉE : (liste non exhaustive)

- Code de l'Urbanisme, (art. L111-2, L332-15, L443-2, L 460-3, R111-2, R111-4, R111-9, R123-24, R126-3, R315-29, R421-5-1, R421-50, R421-53, R460-3),
- Code de la Construction et de l'Habitation : art L.123-1 et L.123-2, LIVRE PREMIER - TITRE II, art. R 111-1 à R 111-17, et notamment :
  - le décret 69-596 du 14 juin 1969;
  - l'arrêté ministériel du 25/06/80 modifié (notamment les articles MS) pour la mise en œuvre des moyens de secours fixés par les dispositions particulières liées aux types d'E.R.P.;
  - l'arrêté ministériel du 18/10/77 modifié (articles GH) pour ce qui concerne les Immeubles de Grande Hauteur ;
  - l'arrêté ministériel du 31/01/86 modifié par les arrêtés du 18/05/1986 et 19/12/1988, concernant la sécurité incendie dans les immeubles d'habitations,
  - circulaire du 13/12/1982 relative à la sécurité des personnes en cas de travaux de réhabilitation ou d'amélioration des bâtiments d'habitation existants. (J.O.N.C. du 28/01/1983 pages 1162 à 1166).
- Code de l'Environnement : LIVRE V art. L. 511-1 et suivant(s), L. 512-1 et suivant(s), L. 513-1, L. 514-1 et suivant(s), L. 515-1 et suivant(s), L. 516-1 et suivant(s) et L. 517-1 et suivant(s) et les différents textes relatifs aux I.C.P.E.,
- Code Forestier : LIVRE III - Titre 2, (Loi du 4/12/1985, Loi du 6/07/1992, Loi du 9/07/2001), articles L 321-5-3, L 322-3, L 322-9-2, R 322-6,
- Code du Travail, Livre 2, Titre III, (art. L.231-1 à L.231-2, L.233-1-1, L.233-3, L.235-1, L.235-19, R.232-1 à R.232-1-14, R.232-12 à R.232-12-29, R.235-3 à R.235-3-20, R.235-4 à R.235-4-18)
  - le décret du 31/03/1992,
- Circulaires interministérielles n°465 du 10/12/1951 et du 20/02/1957,
- Circulaires ministérielles du 30/03/1957 et du 9/08/1967,
- Circulaire ministérielle n°82-100 du 13/12/1982,
- Arrêté ministériel du 1/02/1978 relatif au règlement d'instruction et de manœuvre des sapeurs-pompiers (pour la 1<sup>ère</sup> et 2<sup>ème</sup> partie - pages 11 à 196 - articles non encore abrogés),
- Arrêté Préfectoral permanent du 25/04/2002 relatif à la prévention des incendies de forêts.
- Normalisation française (NF S 61-211, NF S 61 213, NF S 62-200, NF S 61 750, NF S 61-221 etc...)

*Mention légale à ajouter en fin de nos avis techniques : Conformément à la loi Informatique et Libertés en date du 6 janvier 1978, vous disposez d'un droit d'accès, de rectification, de modification et de suppression concernant les données qui vous concernent. En effet, les informations contenues dans ce document font l'objet d'un traitement informatique et sont répertoriées dans une base de données. Vous pouvez exercer ce droit en nous contactant par mail à : [prevision@sdis34.fr](mailto:prevision@sdis34.fr)*

-0-0-0-0-0-0-0-

## **AVIS TECHNIQUE DU SDIS**

Le Service Départemental d'Incendie et de Secours porte à votre connaissance qu'il n'y a pas sur la commune de **SAINT FELIX DE L'HERAS** de réseaux d'infrastructures actuels ou projetés, tels que relais radio et faisceaux hertziens associés, nécessaires au fonctionnement de nos services et susceptibles de constituer au titre des dispositions de l'article L.126-1 du Code de l'Urbanisme une servitude d'utilité publique.

En outre, il n'y a aucun projet en cours relatif à la réalisation, à la transformation ou à l'agrandissement d'une installation du S.D.I.S., tels que les bâtiments d'un centre d'intervention et de secours ou autres constructions et installations nécessaires à notre service public et pouvant entrer dans la définition des projets d'intérêts généraux à porter à la connaissance du Maire.

Le SDIS émet, en ce qui le concerne, un **AVIS FAVORABLE** au projet de d'élaboration du Plan Local d'Urbanisme de la commune de **SAINT FELIX DE L'HERAS**.

**Conformément aux dispositions de l'article L.126.1 1<sup>er</sup> paragraphe du Code de l'Urbanisme, nos prescriptions valent servitudes et devront être annexées au règlement du plan local d'urbanisme.**

**Le directeur,**

Pour le directeur départemental  
et par délégation

Le chef de groupement  
Nord-Hérault




Lieutenant-colonel Denis ARGUEIL


**AIRES DE RETOURNEMENT**

IMPOSÉES POUR LES « VOIES ENGINES » EN IMPASSE DE PLUS DE 100 MÈTRES

Notion de voie

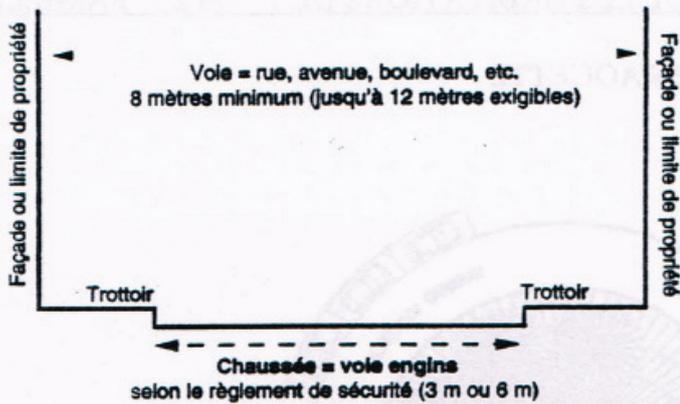


Règle de la surlargeur

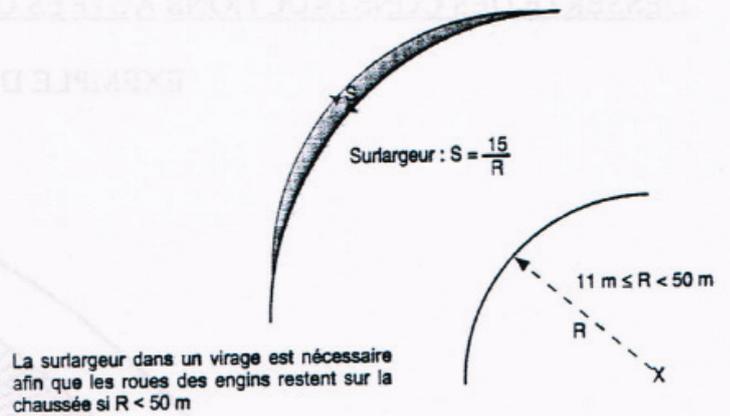


DESSERTE DES CONSTRUCTIONS AUTRES QUE LES HABITATIONS DE 1<sup>ère</sup> ou 2<sup>ème</sup> FAMILLE

EXEMPLES

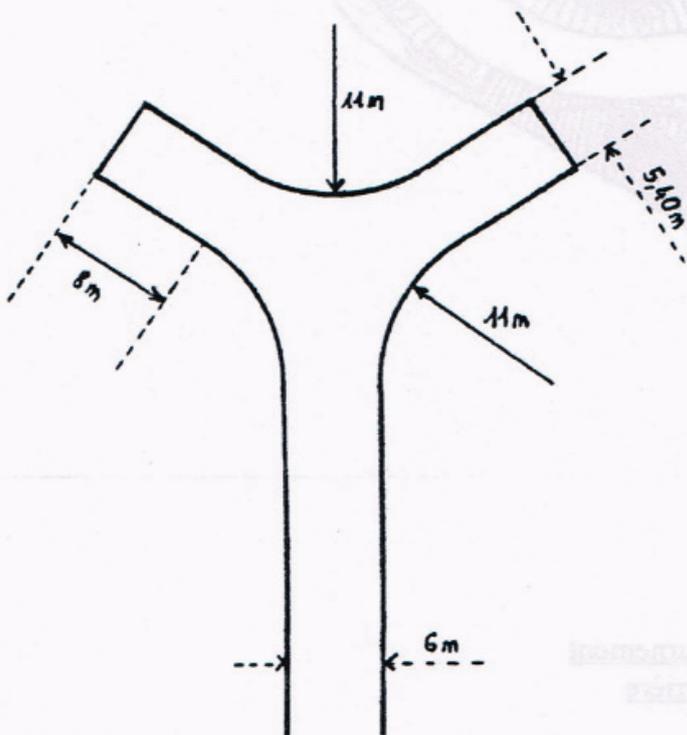

En V

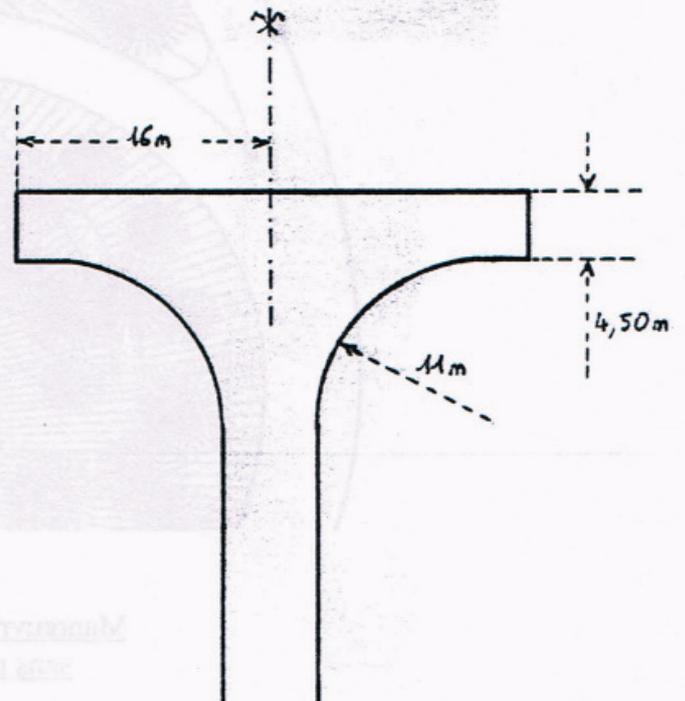

En T

Manœuvre de retournement  
avec une seule marche arrière


ANNEXE 1 (suite)

**AIRES DE RETOURNEMENT**

IMPOSÉES POUR LES « VOIES ENGINES » EN IMPASSE DE PLUS DE 100 MÈTRES

DESSERTE DES CONSTRUCTIONS AUTRES QUE LES HABITATIONS DE 1<sup>ère</sup> ou 2<sup>ème</sup> FAMILLE

EXEMPLE DE RAQUETTE

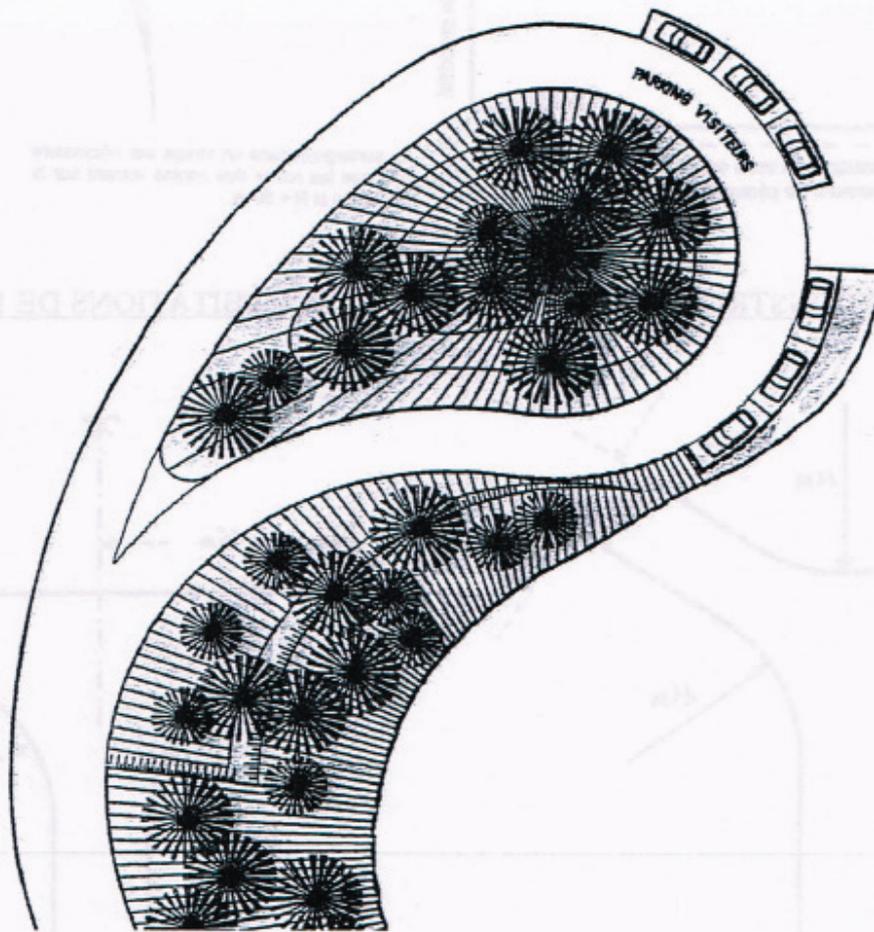


Manœuvre de retournement  
sans marche arrière

## ANNEXE 2


### AIRES DE RETOURNEMENT

POUR LES VOIES EN IMPASSE DE PLUS DE 120 MÈTRES  
DESSERVANT EXCLUSIVEMENT DES HABITATIONS  
INDIVIDUELLES DE 1<sup>ère</sup> ou 2<sup>ème</sup> FAMILLE


#### Notion de voie

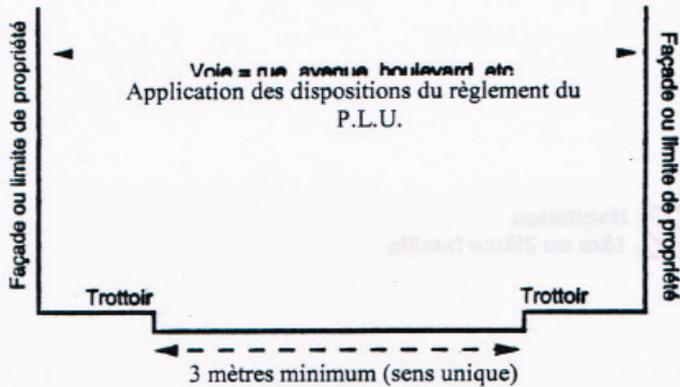

#### Règle de la surlargeur

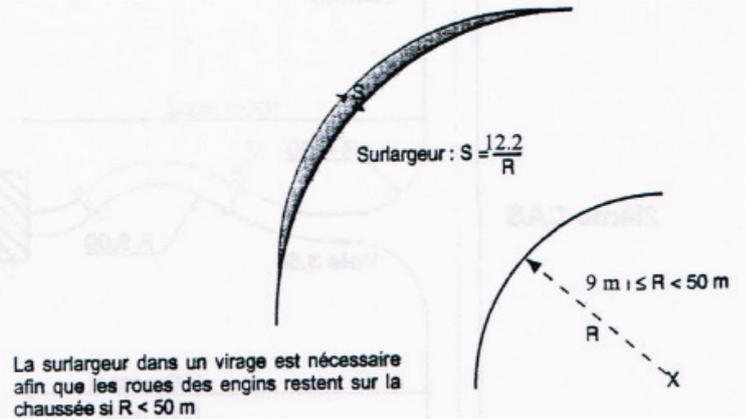

#### EXEMPLE D'AIRE DE RETOURNEMENT AVEC UNE COURTE MARCHÉ ARRIÈRE :

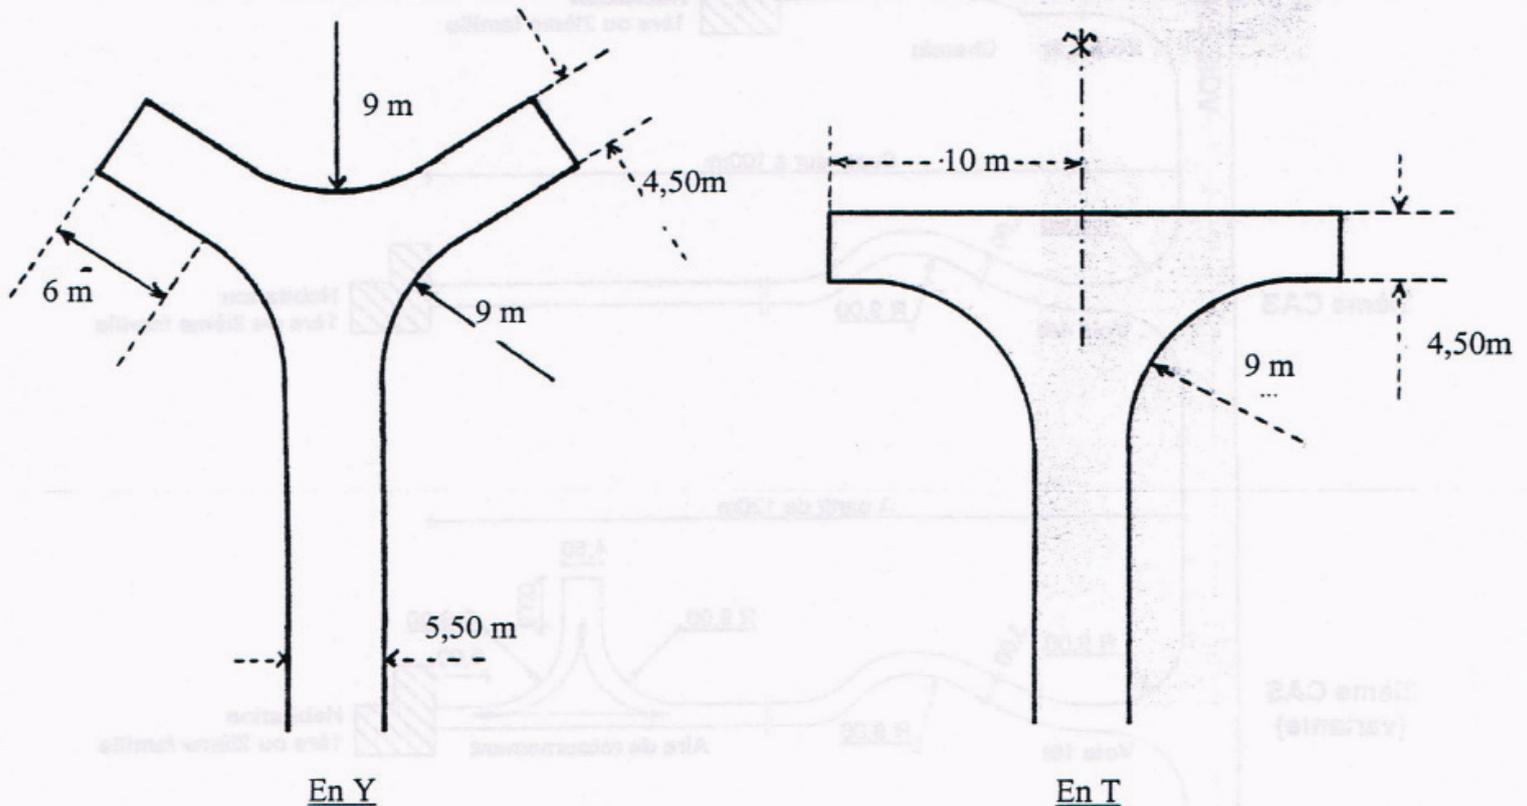

## ANNEXE 3

### VOIES PRIVÉES PERMETTANT L'ACCÈS DES SECOURS AUX IMMEUBLES D'HABITATION INDIVIDUELLE DE 1ÈRE ET 2IÈME FAMILLE

