

Soumont

Zones urbaines

- UApat - Centre dense avec qualité patrimoniale
- UCpat - Résidentiel avec qualité patrimoniale
- UE - Activités économiques

Zones à urbaniser

- 2AU - Fermée – Dominante habitat

Zones agricoles

- A - Agricole
- Ah - Habitée
- Airrig - Potentiellement irrigable (pour information)

Zones naturelles

- N - Naturelle
- Nj - Jardins
- Ntvb - Trame verte et bleue
- Nzh - Zone humide




Prescriptions réglementaires

- Éléments de paysage pour des motifs d'ordre culturel, historique ou architectural (figuré ponctuel)
- Éléments de paysage pour des motifs d'ordre culturel, historique ou architectural (figuré linéaire)
- Espace boisé classé
- Éléments de paysage pour des motifs d'ordre culturel, historique ou architectural (figuré surfacique)
- Emplacement réservé
- Secteur de risques importants par ruissellement

Risques naturels

- Emprise d'un PPRi (report à titre indicatif)
- Emprise d'un PPRmt (report à titre indicatif)
- Emprise de l'atlas des zones inondables (report à titre indicatif)
- Reculs de 20 mètres de part et d'autre de l'axe des cours d'eau (report à titre indicatif)

- Bâti
- Parcelle
- A75
- Bande de recul applicable en dehors des espaces urbanisés au titre de l'article L111-6 du code de l'urbanisme

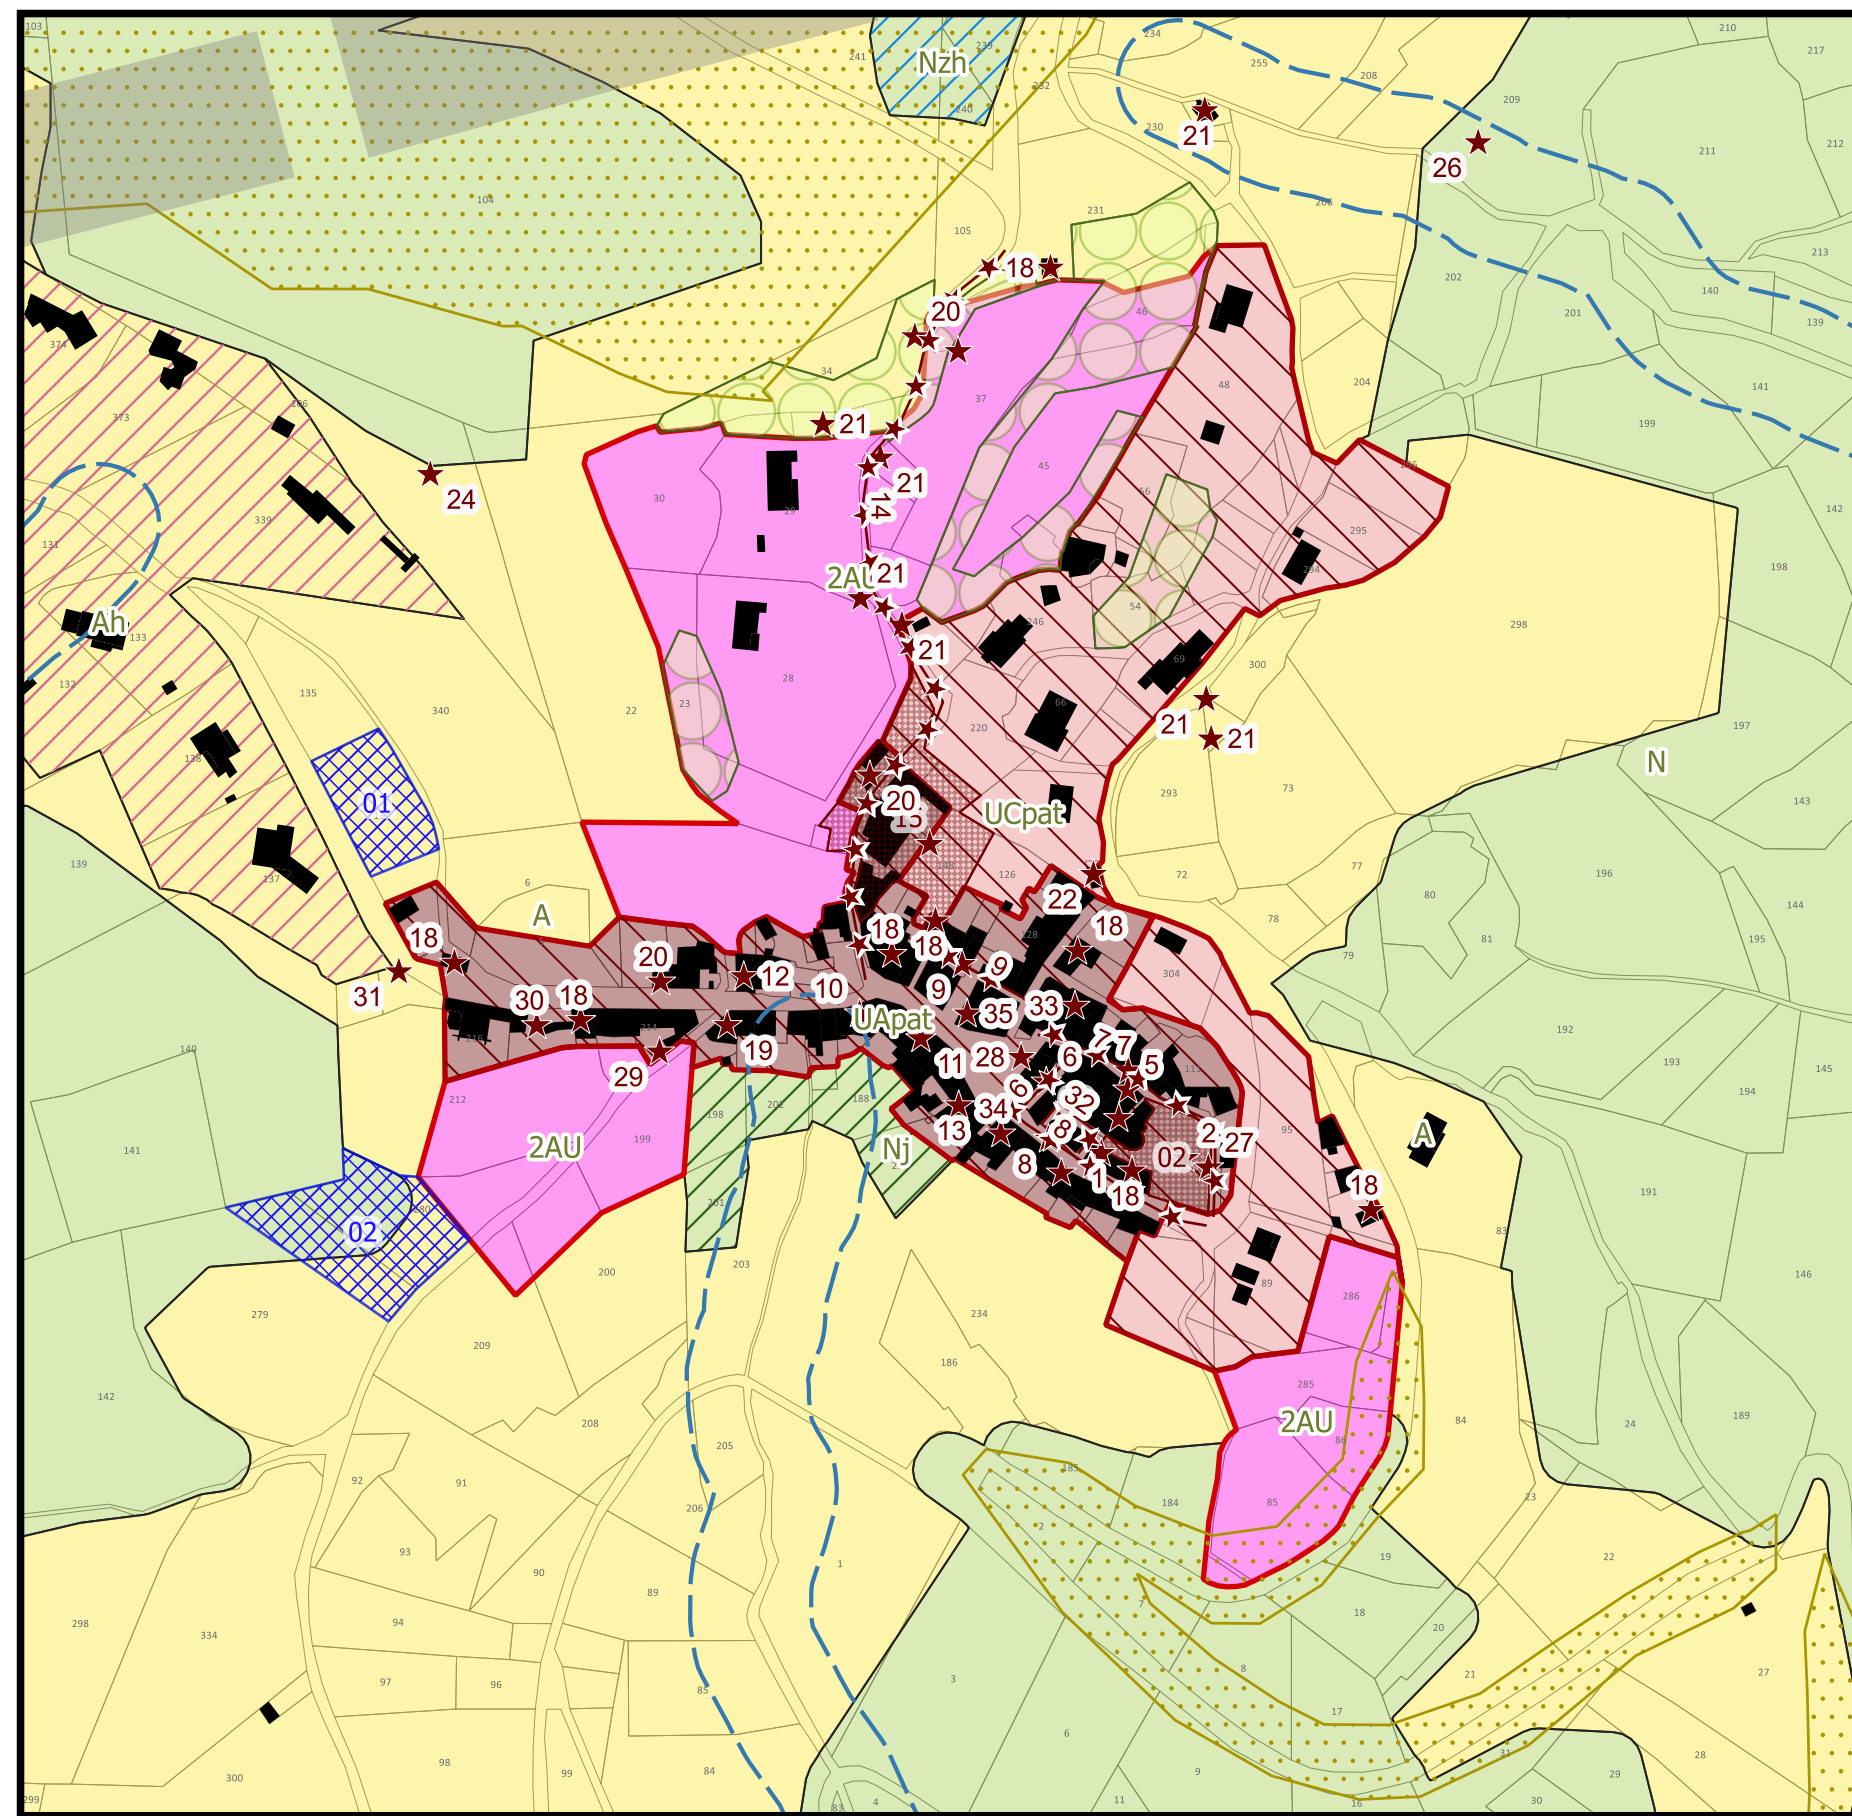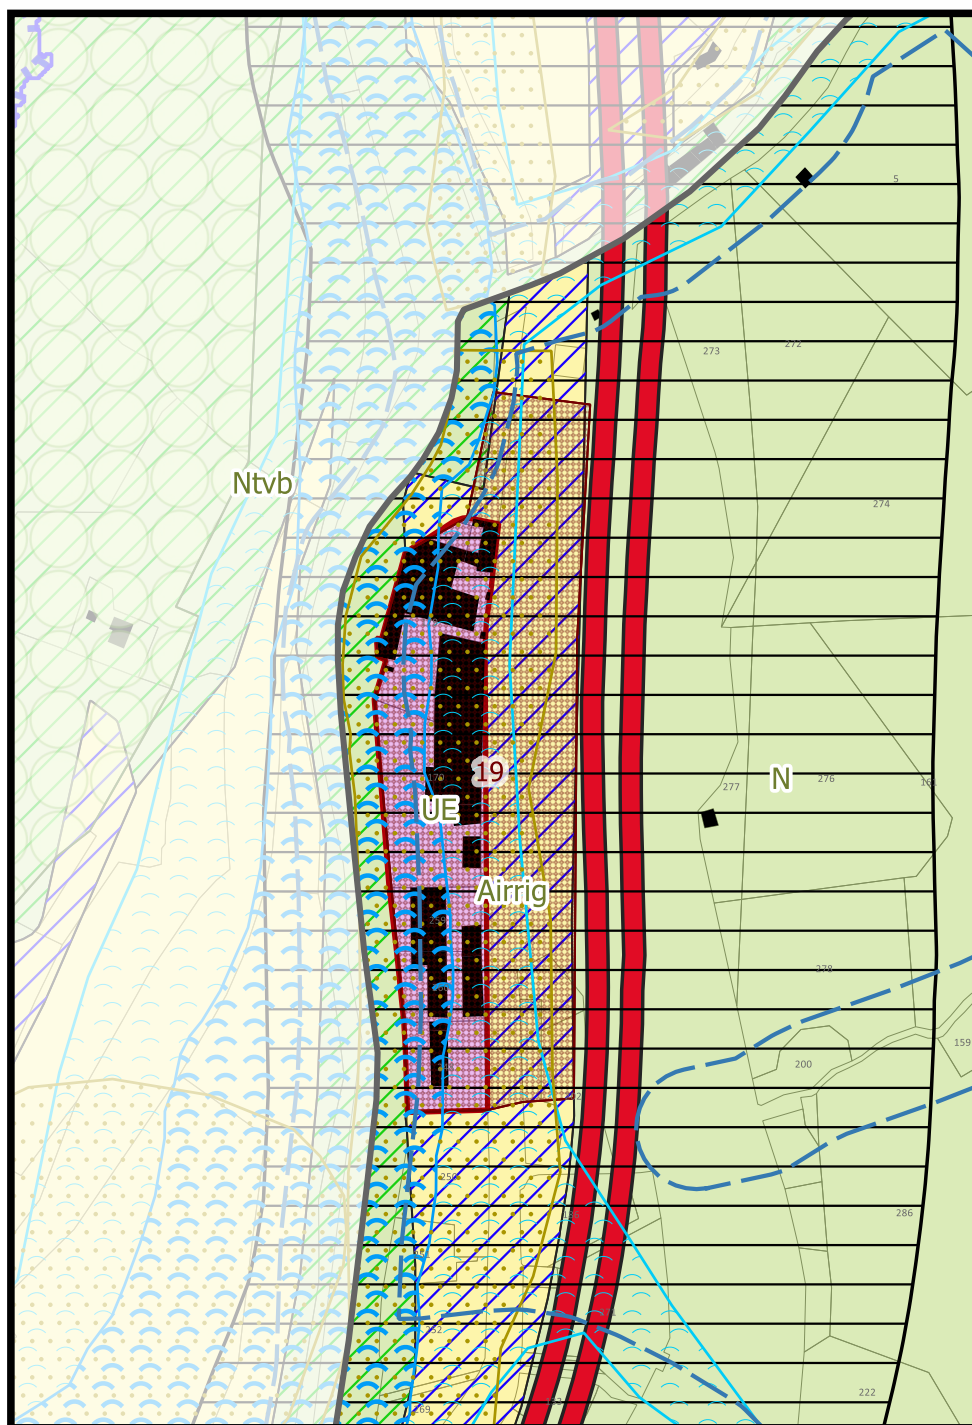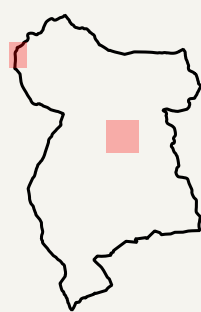

Liste des emplacements réservés

Numéro	Libellé de l'emplacement réservé	Bénéficiaire	Superficie
01	ER - Stationnement et espace public	Commune	1128 m ²
02	ER - Aménagement espace public	Commune	2163 m ²